


Stadt Kehl **Bodenrichtwerte** **Südstadt**
 Kalenderjahre 2009-2010 M. 1 : 5.000 1/3

Kehl
 Richtwertzonen
 Euro/m² (abf) inkl. Erschließung

I-X 275
 W M S
 G E S
 SE SO
 GB

Wohnbau-, Gemischte Baufläche nach FNP
 Gewerbe-, Sonderbaufläche nach FNP
 Bauerwartungsland
 Sondergebiete für Erholung, sonstige
 Sondergebiete
 Bauflächen für Gemeinbedarf
 Abgrenzung der Richtwertzonen
 Abgrenzung untersch. Nutzung nach FNP

Gutachterausschuss Kehl Stichtag 31.12.2010

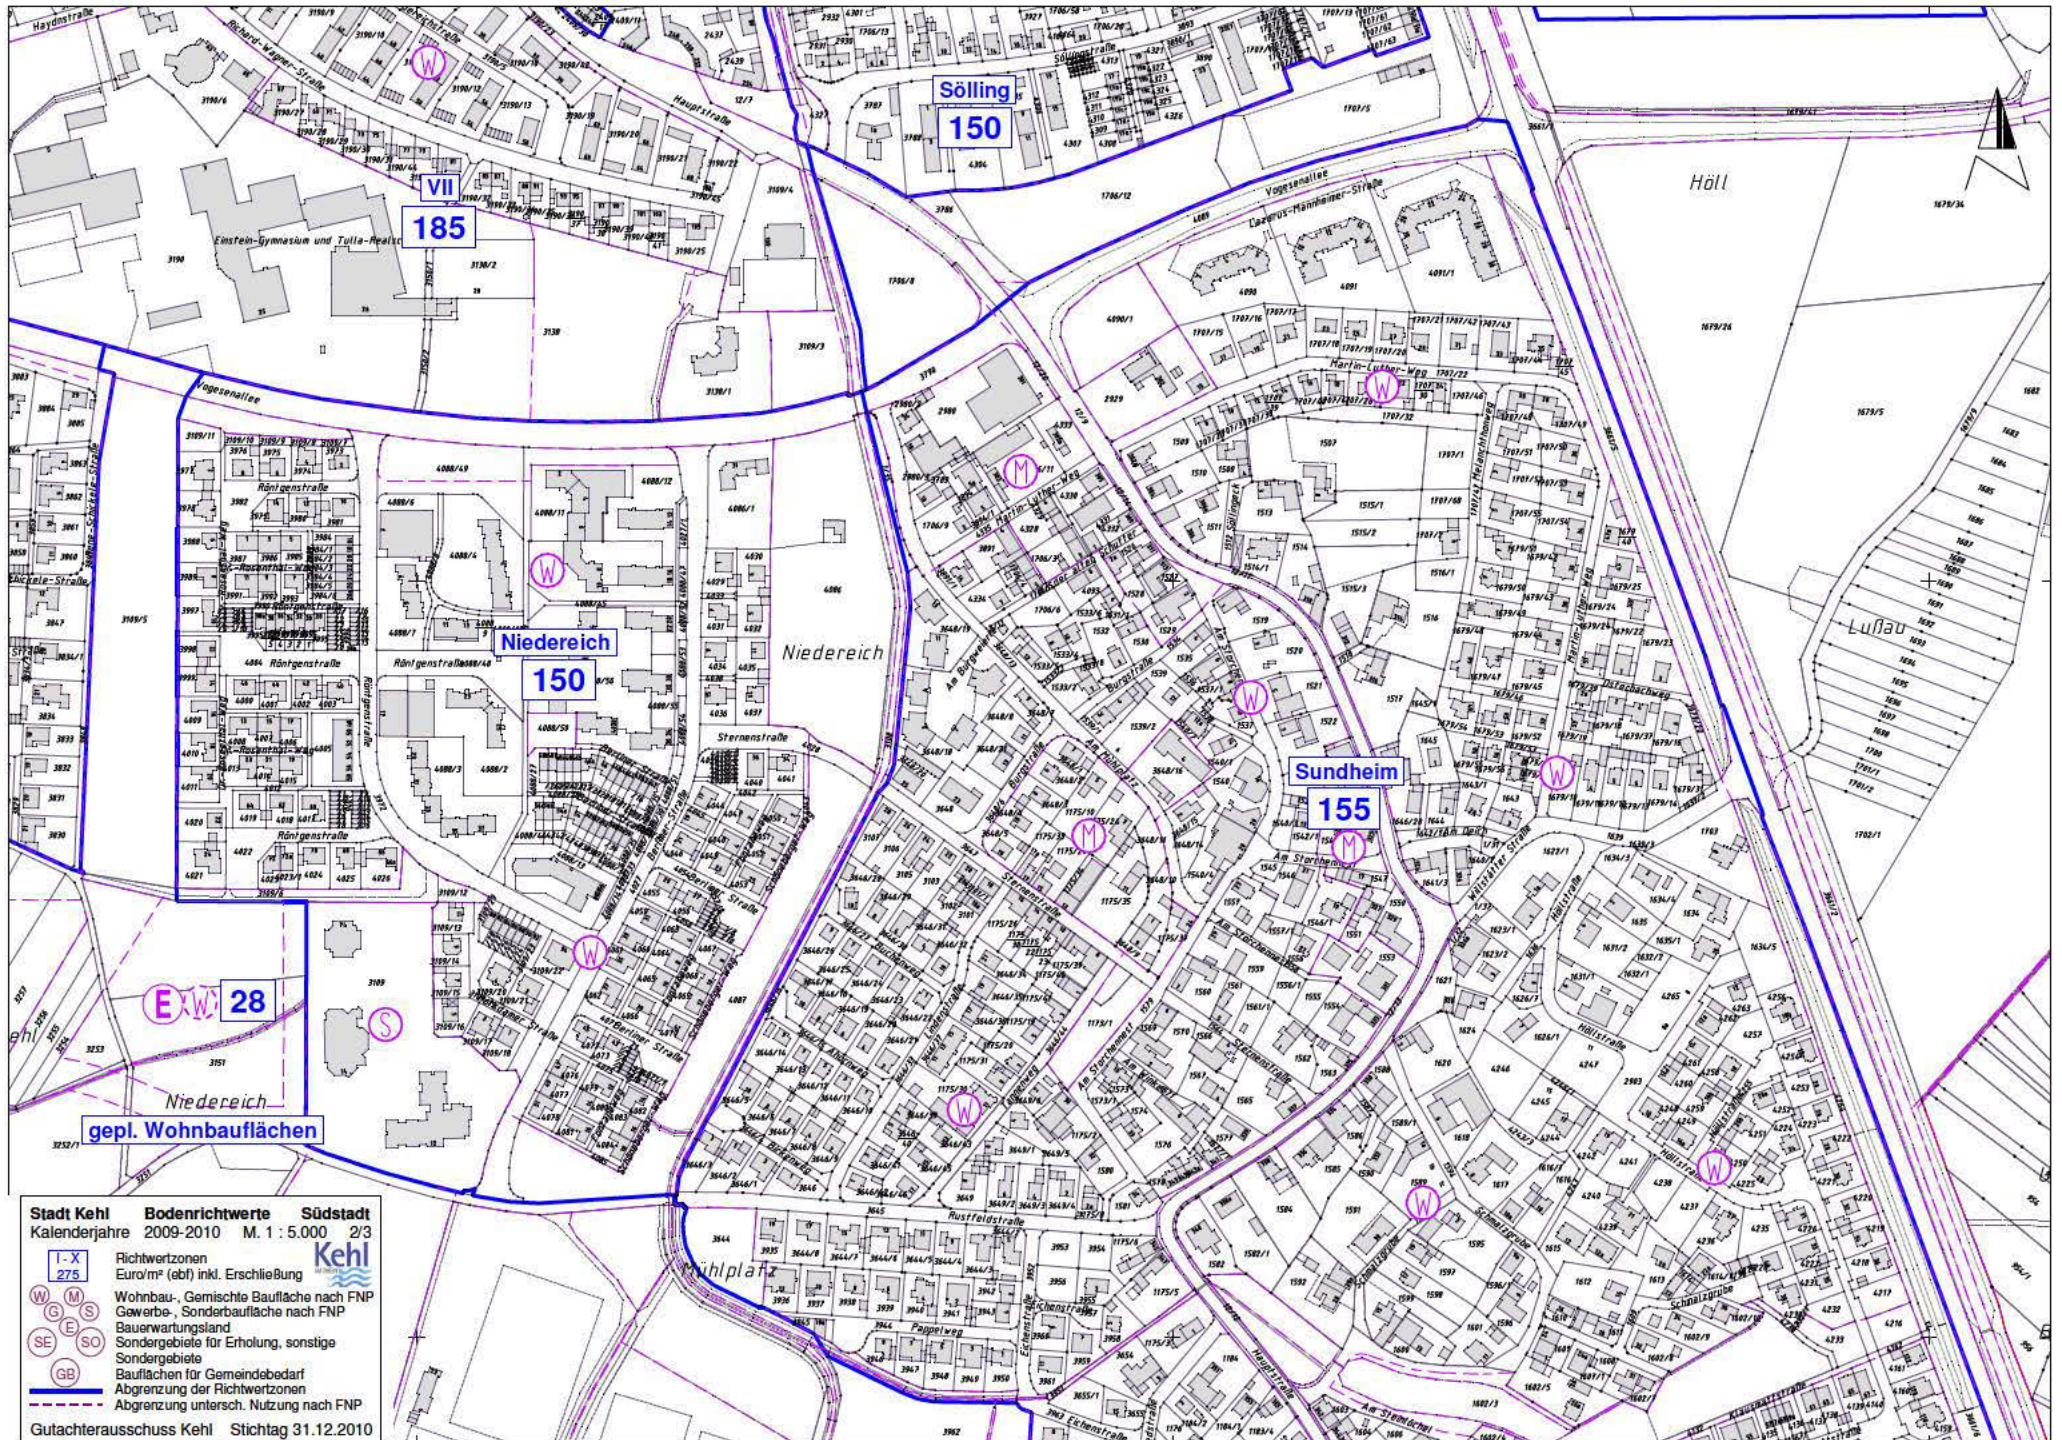


Stadt Kehl **Bodenrichtwerte** **Südstadt**
 Kalenderjahre 2009-2010 M. 1 : 5.000 2/3
Kehl

I-X
 275
 Richtwertzone
 Euro/m² (abf) inkl. Erschiebung

W M
 S E
 SE SO
 GB

Wohnbau-, Gemischte Baufläche nach FNP
 Gewerbe-, Sonderbaufläche nach FNP
 Bauwartungsland
 Sondergebiete für Erholung, sonstige
 Sondergebiete
 Bauflächen für Gemeinbedarf
 Abgrenzung der Richtwertzone
 - - - - - Abgrenzung untersch. Nutzung nach FNP

Gutachterausschuss Kehl Stichtag 31.12.2010

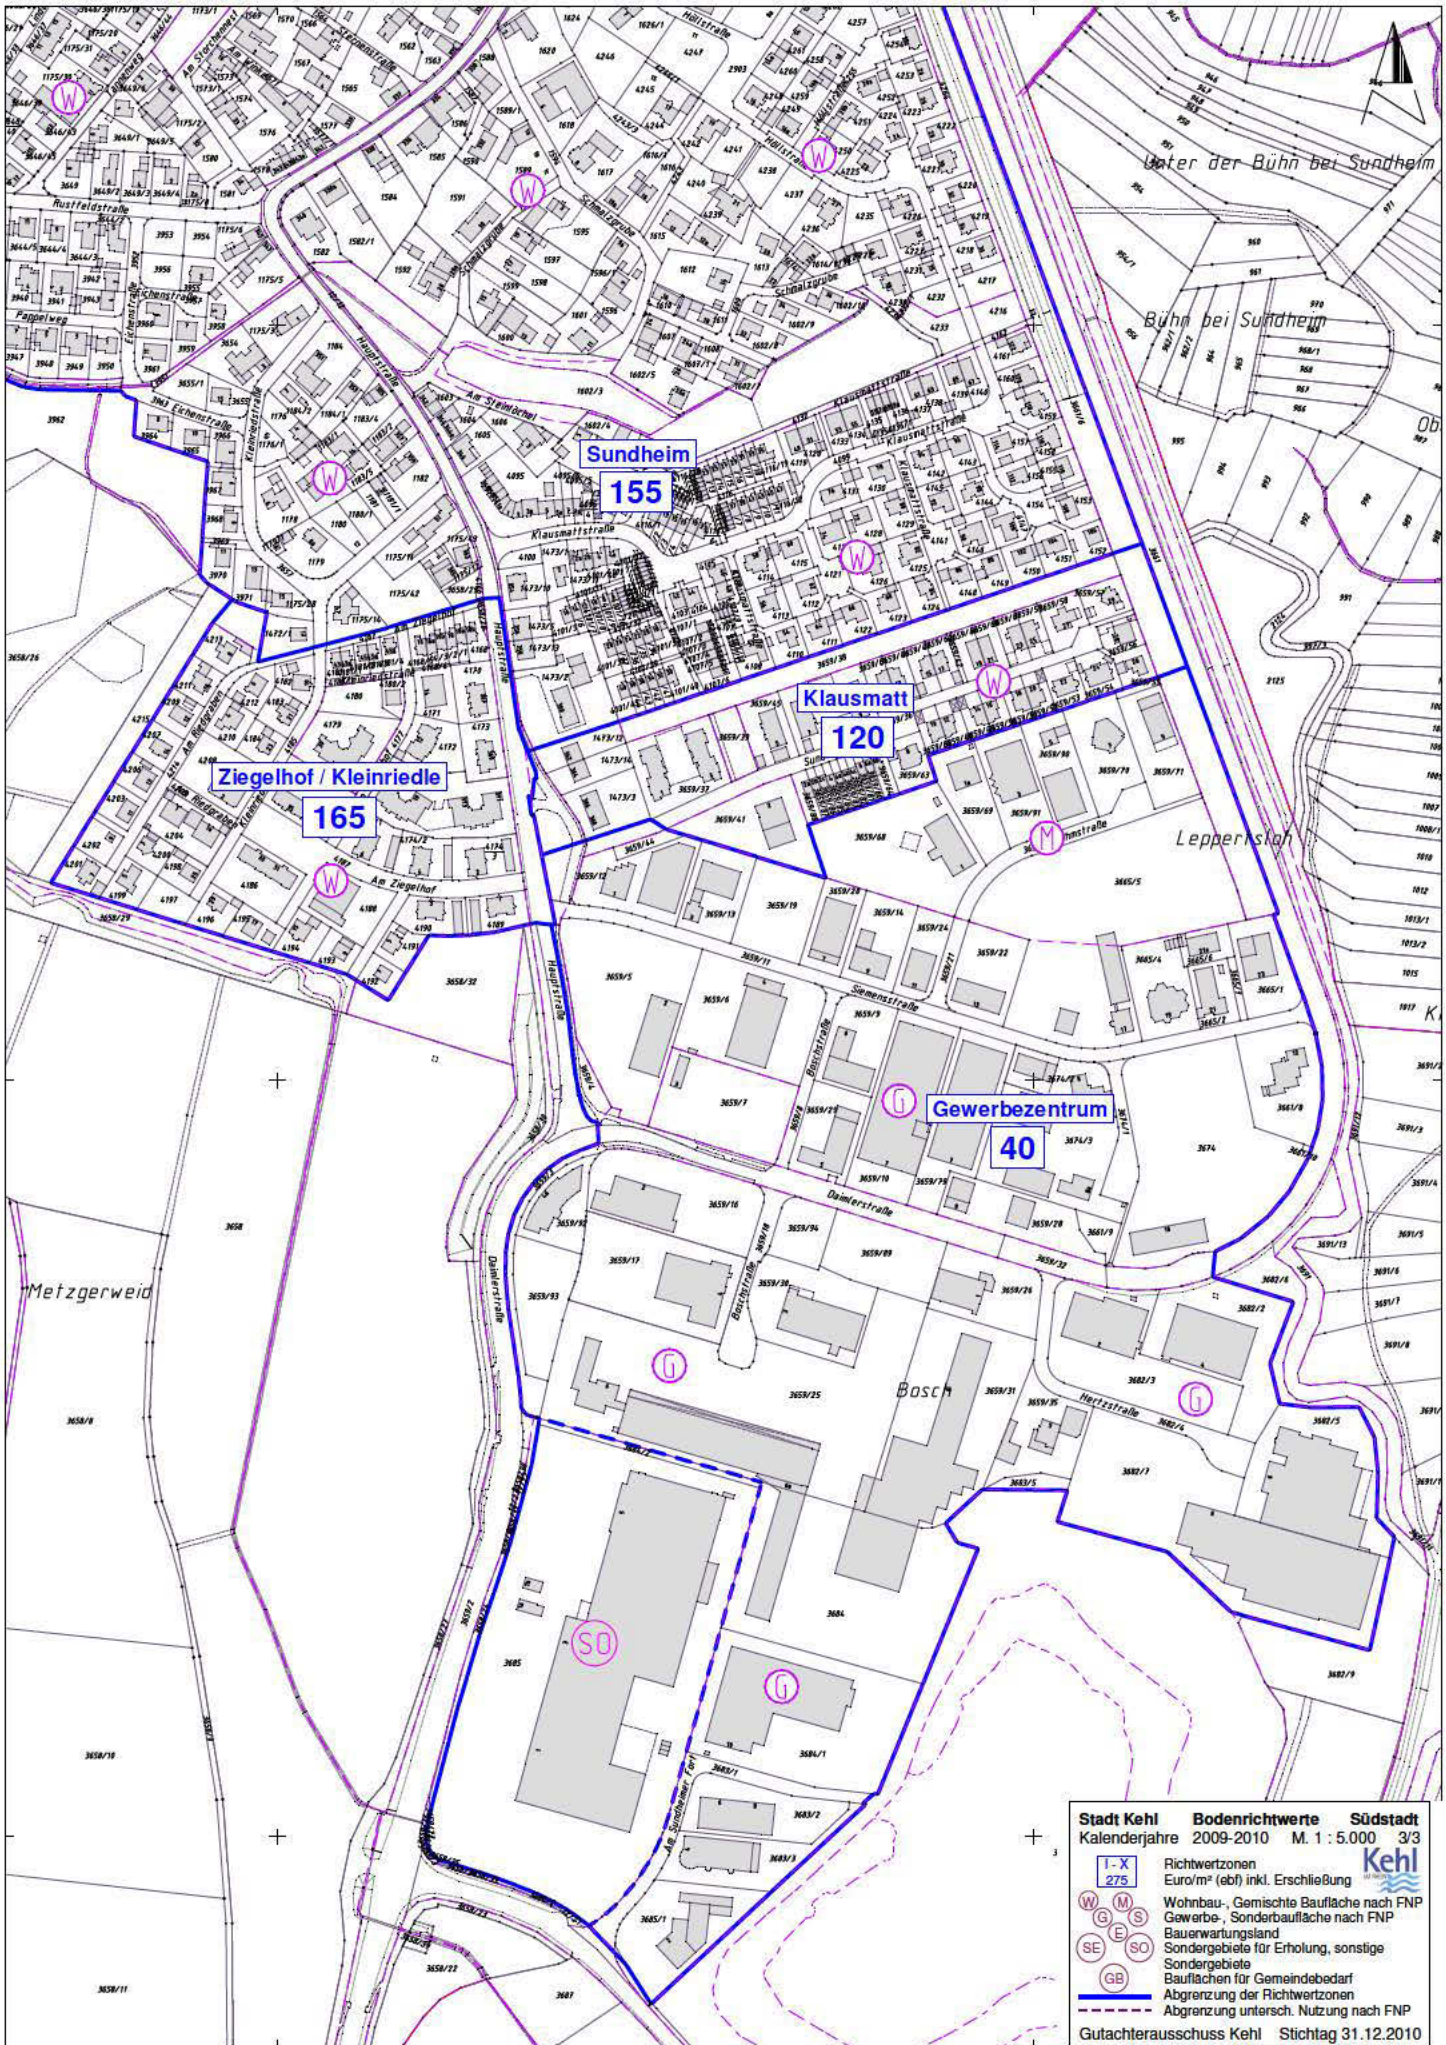

Stadt Kehl **Bodenrichtwerte** **Südstadt**
 Kalenderjahre 2009-2010 M. 1 : 5.000 3/3

I-X
 275

Richtwertzonen
 Euro/m² (ebf) inkl. Erschließung

W, M, S Wohnbau-, Gemischte Baufläche nach FNP
 G, M, S Gewerbe-, Sonderbaufläche nach FNP
 SE, SO Bauerwartungsland
 SO Sondergebiete für Erholung, sonstige
 GE Sondergebiete
 GE Bauflächen für Gemeindebedarf

— Abgrenzung der Richtwertzonen
 - - - Abgrenzung untersch. Nutzung nach FNP

Gutachterausschuss Kehl Stichtag 31.12.2010