

ÖRTLICHE BAUVORSCHRIFTEN (§ 74 LBO)

Rechtsgrundlagen


- § 74 Landesbauordnung für Baden-Württemberg (LBO)
 - § 4 der Gemeindeordnung für Baden-Württemberg (GemO)
- jeweils in der zum Satzungsbeschluss jeweils gültigen Fassung.

Werbeanlagen (§ 74 Abs. 1 Nr. 2 LBO)

Im Geltungsbereich des Bebauungsplanes „Innenstadt-Nord“, 1. Änderung in Kehl-Stadt ist die Satzung "Örtliche Bauvorschriften über die äußere Gestaltung von Werbeanlagen und Automaten im Kernstadtbereich von Kehl" verbindlich.

Folgende Ausnahmen sind am Gebäudekomplex des „City Centers Kehl“ (s.a. Anlage 1) zulässig:

	Bezeichnung	Standort	Anzahl	Maße (B x H)
A	Leuchtransparent-Kombinationen	„Straßburger Straße“ / B 28	3	900 x 3600 mm
B	Tafel	„Straßburger Straße“ / B 28	1	5400 x 3000 mm
C	Tafel	„Straßburger Straße“ / B 28	1	4500 x 3000 mm
D	doppelseitige Fahnen	„Straßburger Straße“ / B 28 und der Straße „Am Läger“	6	900 x 6000 mm
E	Tafel (wechselnde LED Anzeige)	„Straßburger Straße“ / B 28 bzw. / Straße „Am Läger“	1	6000 x 9000 mm
F	Tafeln	„Straßburger Straße“ / B 28	6	3000 x 2400 mm
G	Tafel	Straße „Am Läger“	1	6000 x 3800 mm
H	Tafel	„Straßburger Straße“ / B 28	1	2600 x 3500 mm
I	Tafel	Eingangsbereich Blumenstraße/ Kinzigstraße	1	3500 x 5000 mm
J	Pylon	Blumenstraße	1	1740 x 8000 mm
K	Tafel	Eingangsbereich Blumenstraße/ Kinzigstraße	1	900 x 2500 mm
L	Tafel	Kinzigstraße / Kasernenstraße	4	800 x 3600 mm
M	Tafel	Eingang Kinzigstraße	1	4000 x 3500 mm

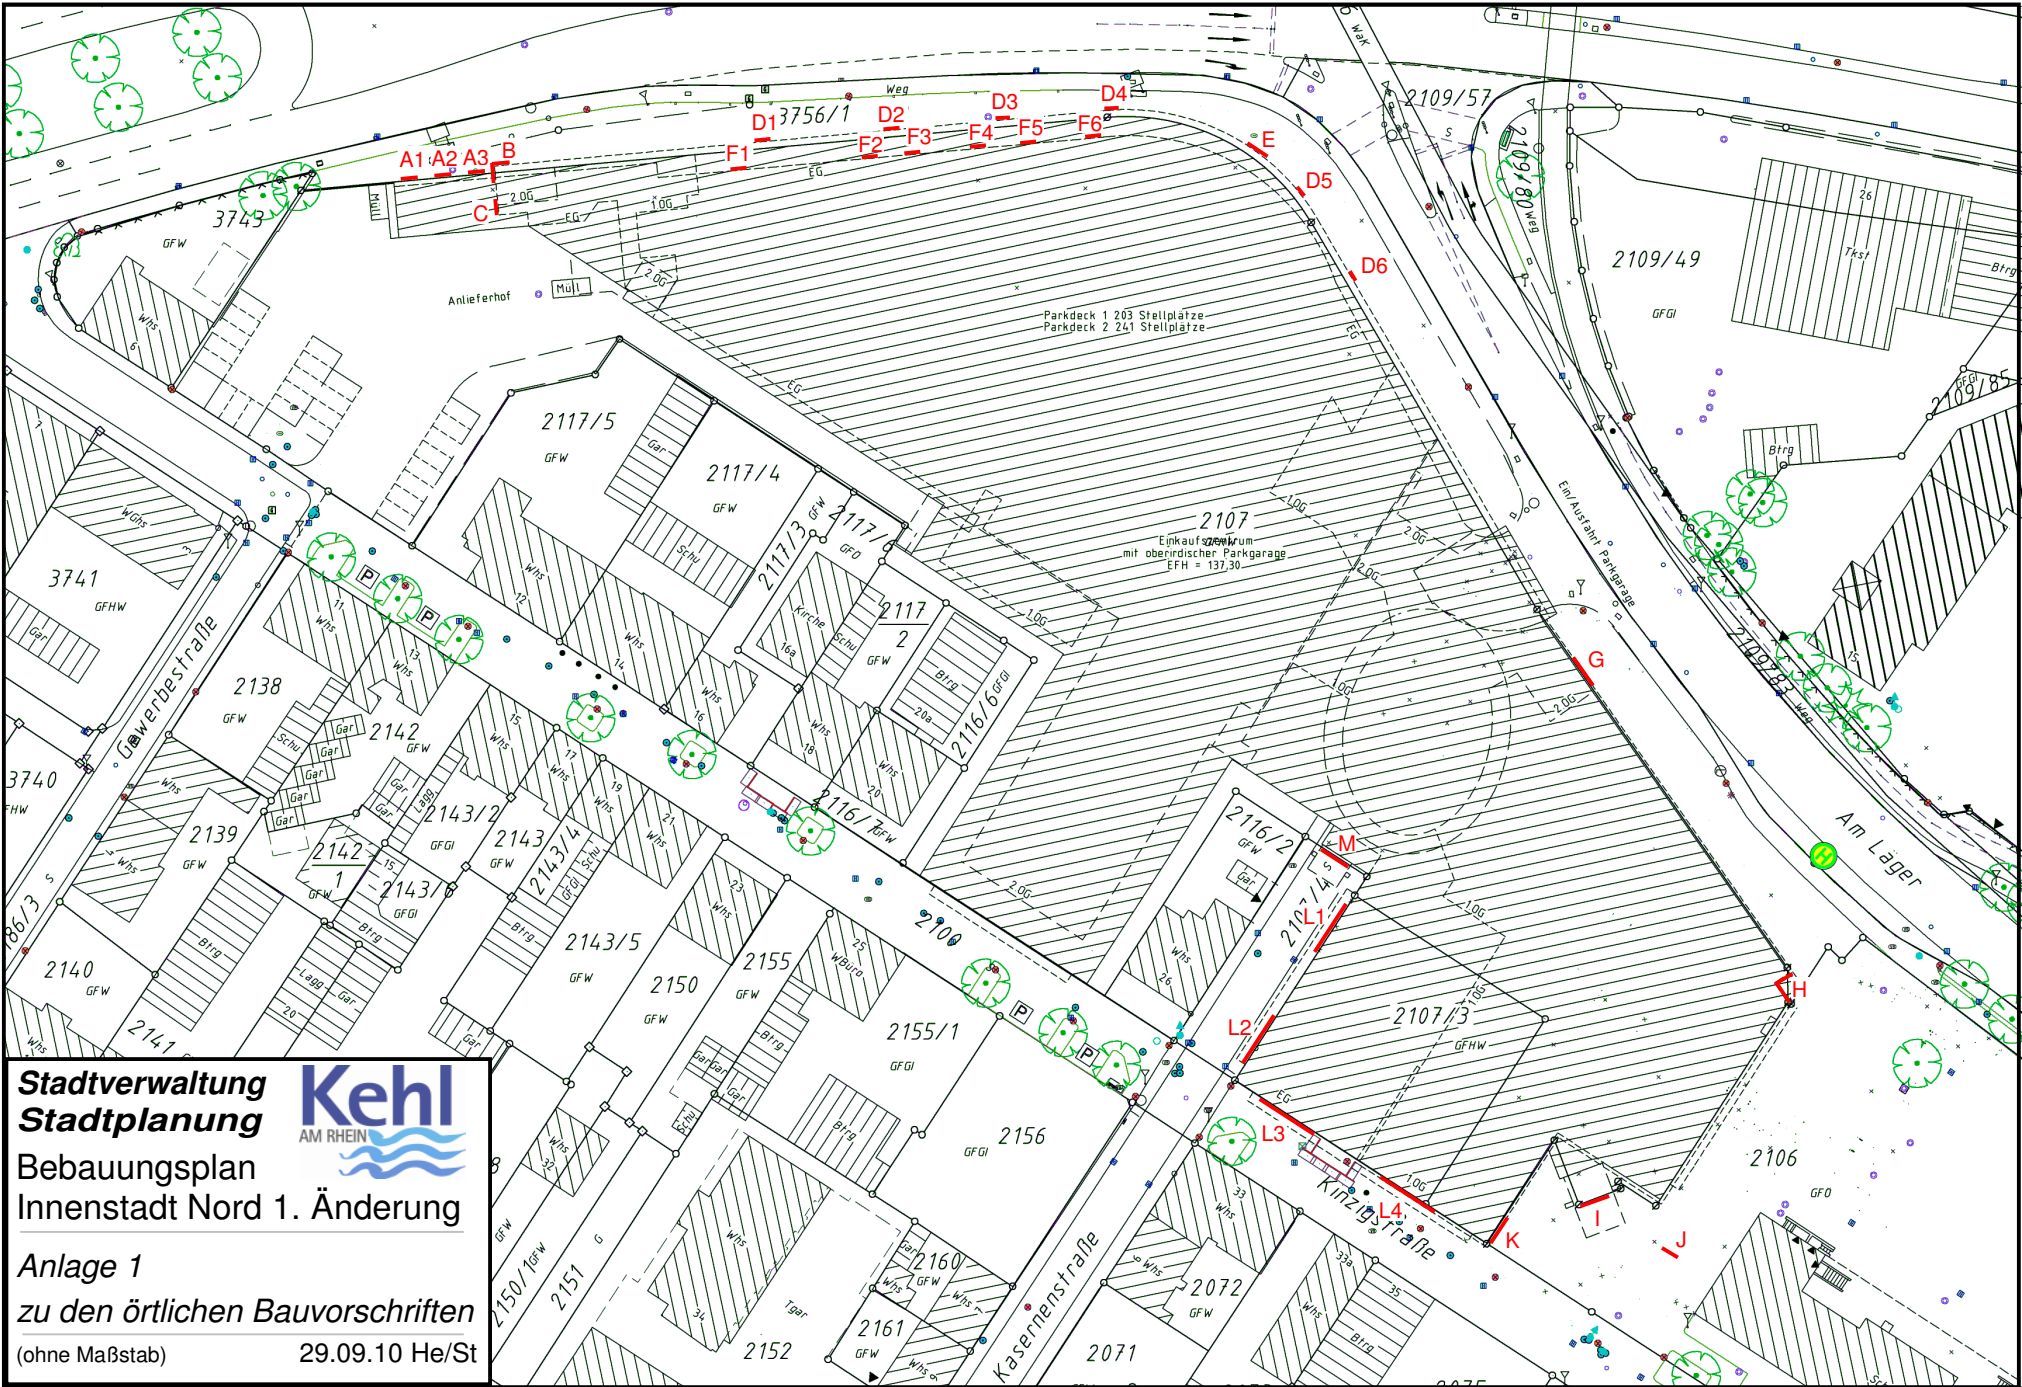

Stadtverwaltung Kehl
Stadtplanung
 AM RHEIN
 Bebauungsplan
 Innenstadt Nord 1. Änderung
 Anlage 1
 zu den örtlichen Bauvorschriften
 (ohne Maßstab) 29.09.10 He/St