


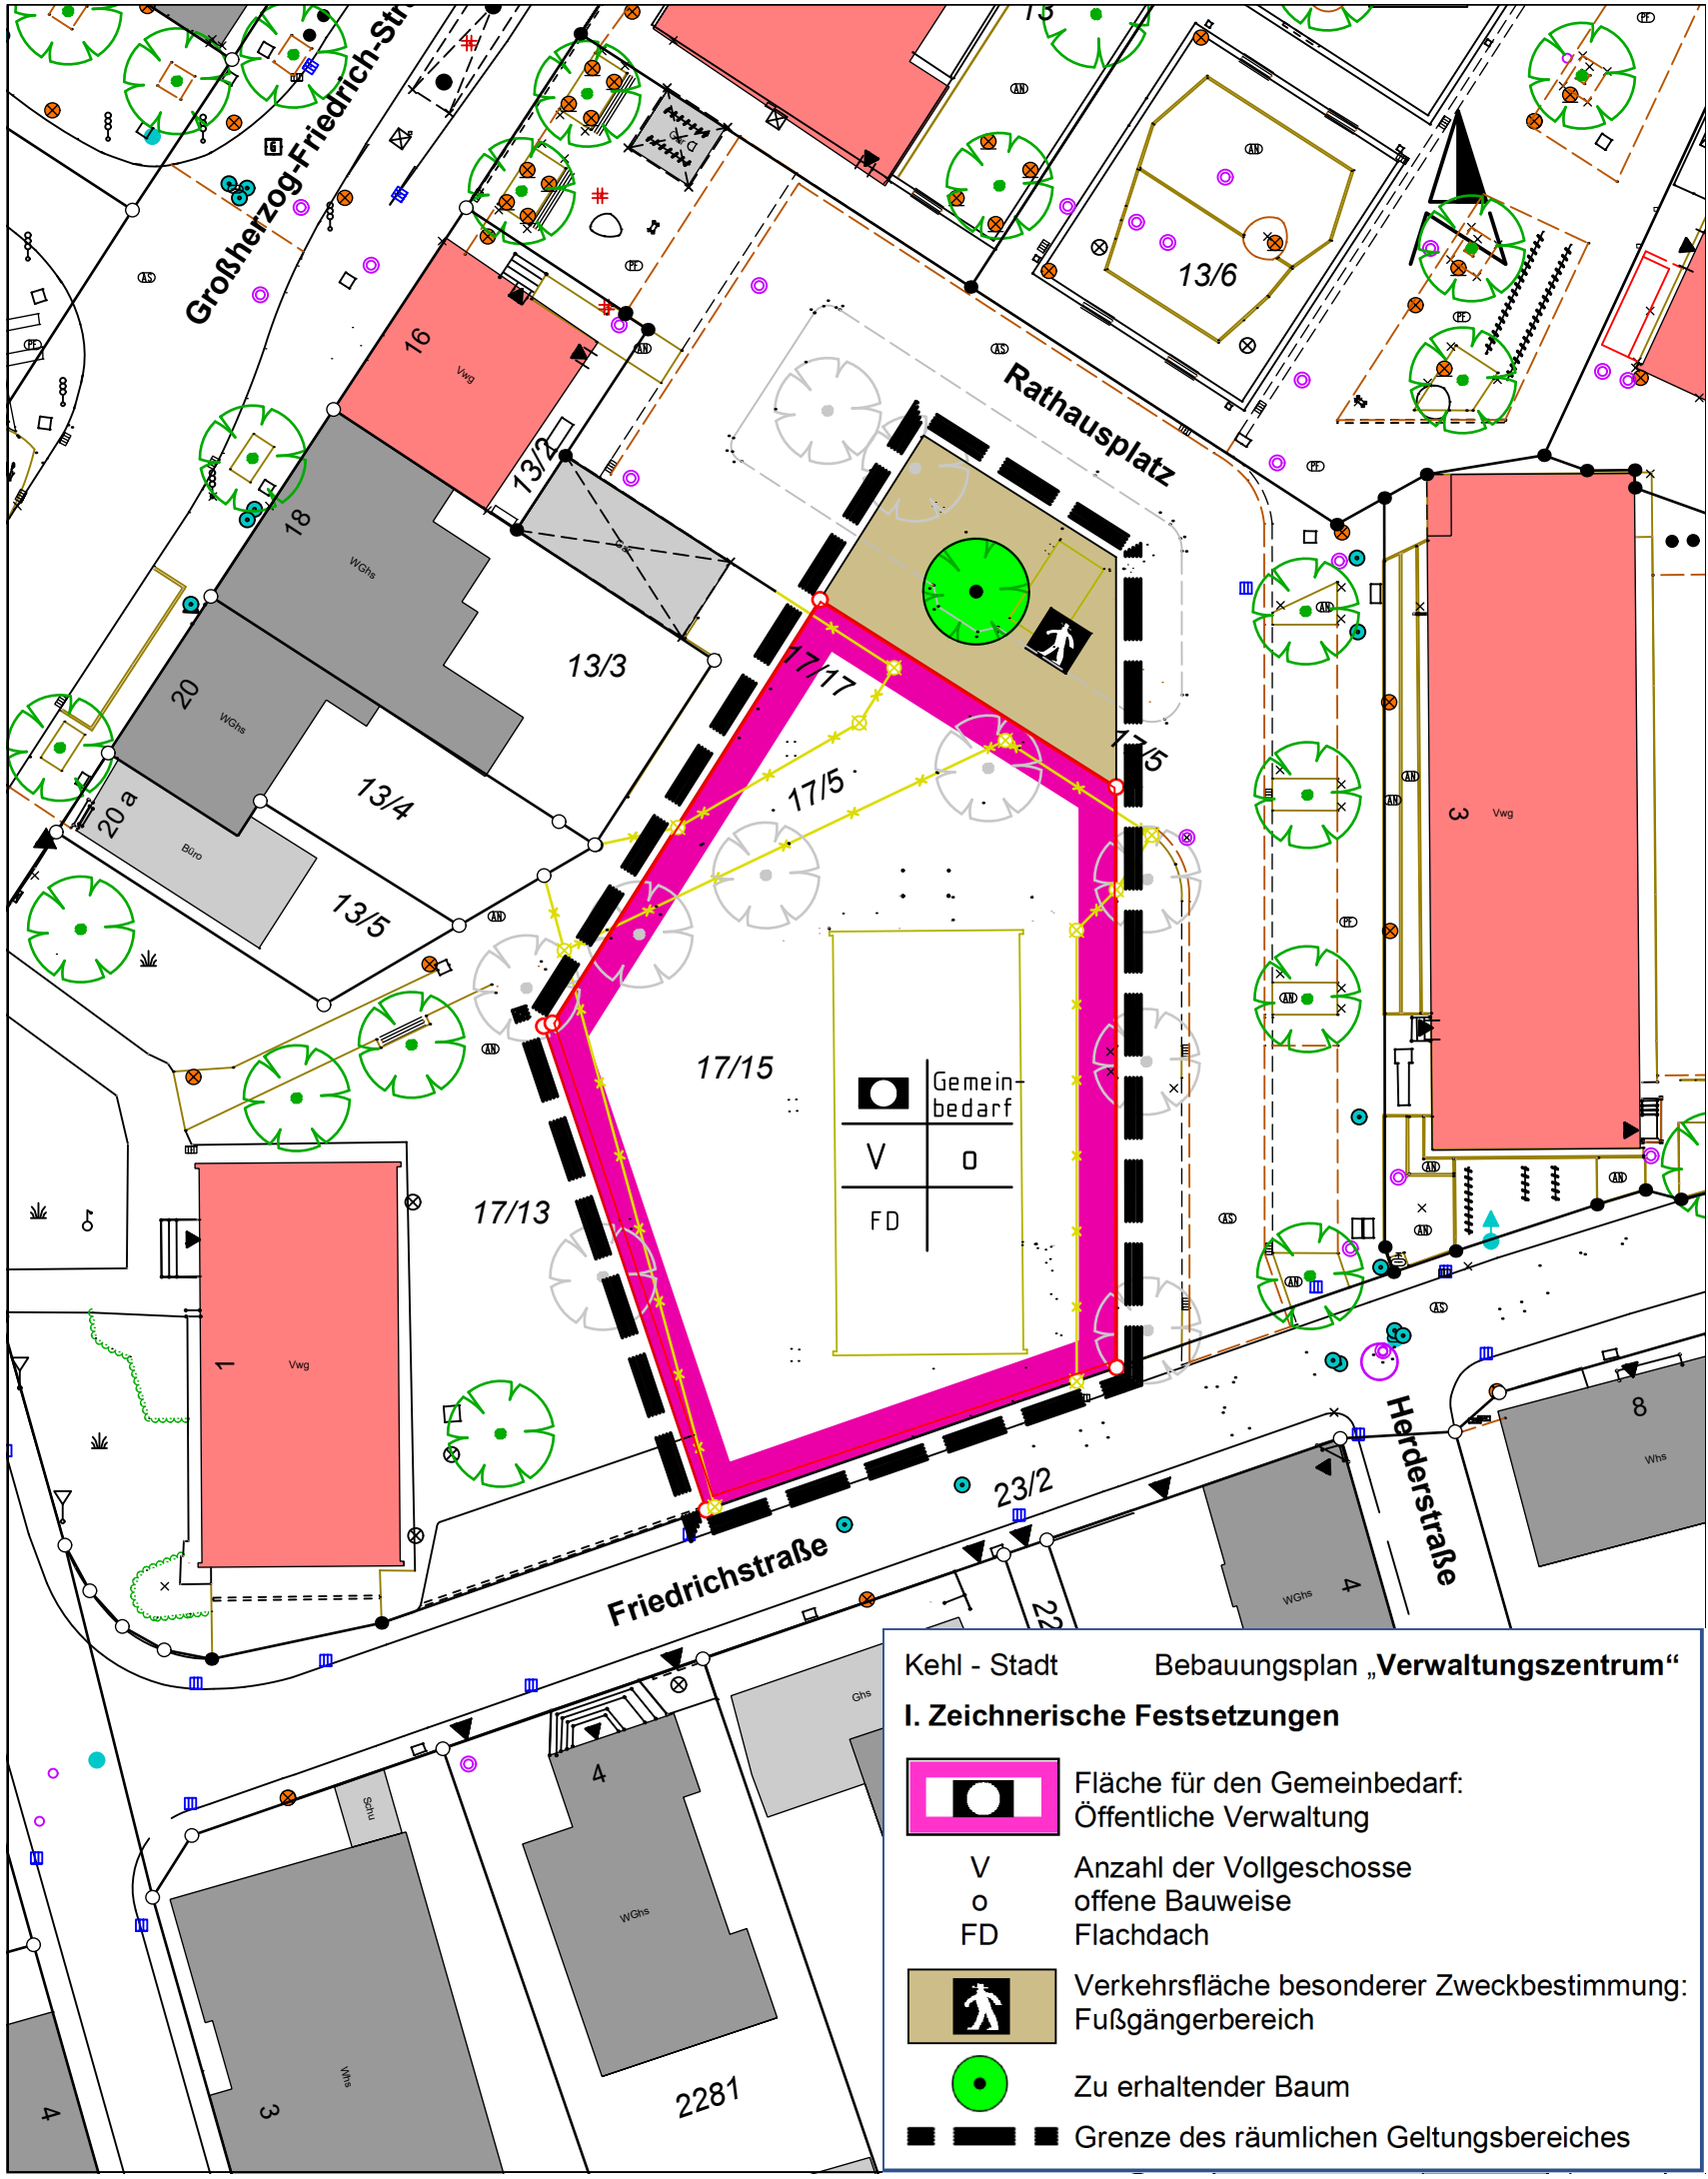

Kehl - Stadt

Bebauungsplan „Verwaltungszentrum“

I. Zeichnerische Festsetzungen

Fläche für den Gemeinbedarf:
Öffentliche Verwaltung

V

o

FD

Anzahl der Vollgeschosse
offene Bauweise
Flachdach

Verkehrsfläche besonderer Zweckbestimmung:
Fußgängerbereich

Zu erhaltender Baum

Grenze des räumlichen Geltungsbereiches

Stadt Kehl



Stadtteil Kehl - Kernstadt

Bebauungsplan und örtliche Bauvorschriften "Verwaltungszentrum"

Verfahrensdaten

Aufstellungsbeschluss	17.07.2024
Frühzeitige Beteiligung der Träger öffentlicher Belange	29.07.2024
Offenlage	05.10.2026 - 06.11.2026
Satzungsbeschluss	. .202
In Kraft getreten	. .202

Es wird bestätigt, dass der Inhalt dieses Planes sowie die planungsrechtliche Festsetzungen und die örtlichen Bauvorschriften mit den hierzu ergangenen Beschlüssen des Gemeinderates der Stadt Kehl übereinstimmen.

Kehl,

Oberbürgermeister
Britz

Der Bebauungsplan ist durch ortsübliche Bekanntmachung nach § 10 Abs. 3 BauGB i.V.m. § 214 Abs. 4 in Kraft getreten.

Kehl,

Die Planunterlage nach dem Stand vom 11.09.2026 entspricht den Anforderungen des § 1 PlanZVO vom 18.12.1990

Grundlage: ALKIS, Stand: 22.05.2023
© Landesamt für Geoinformation und Landentwicklung Baden-Württemberg (www.lgl-bw.de)

Plandaten



M. 1 : 500
im Originalformat (siehe unten)

Plandatum: 11.09.2026

Bearbeiter: Dü / Bk
Projekt-Nr: Kernstadt, Verwaltungszentrum
Planformat: 420x297

Stadverwaltung Kehl
Nachhaltige Stadtentwicklung
Rathausplatz 3, 77694 Kehl
Fon 07851/88 4300, Fax 07851/88 4002
stadtplanung@stadt-kehl.de, www.kehl.de