



**Kehl - AUENHEIM  
BECKÄCKER**  
M. 1 : 1.000  
Stadtplanung Kehl

**Bebauungsplan  
1/2**

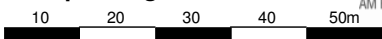

Beckäcker

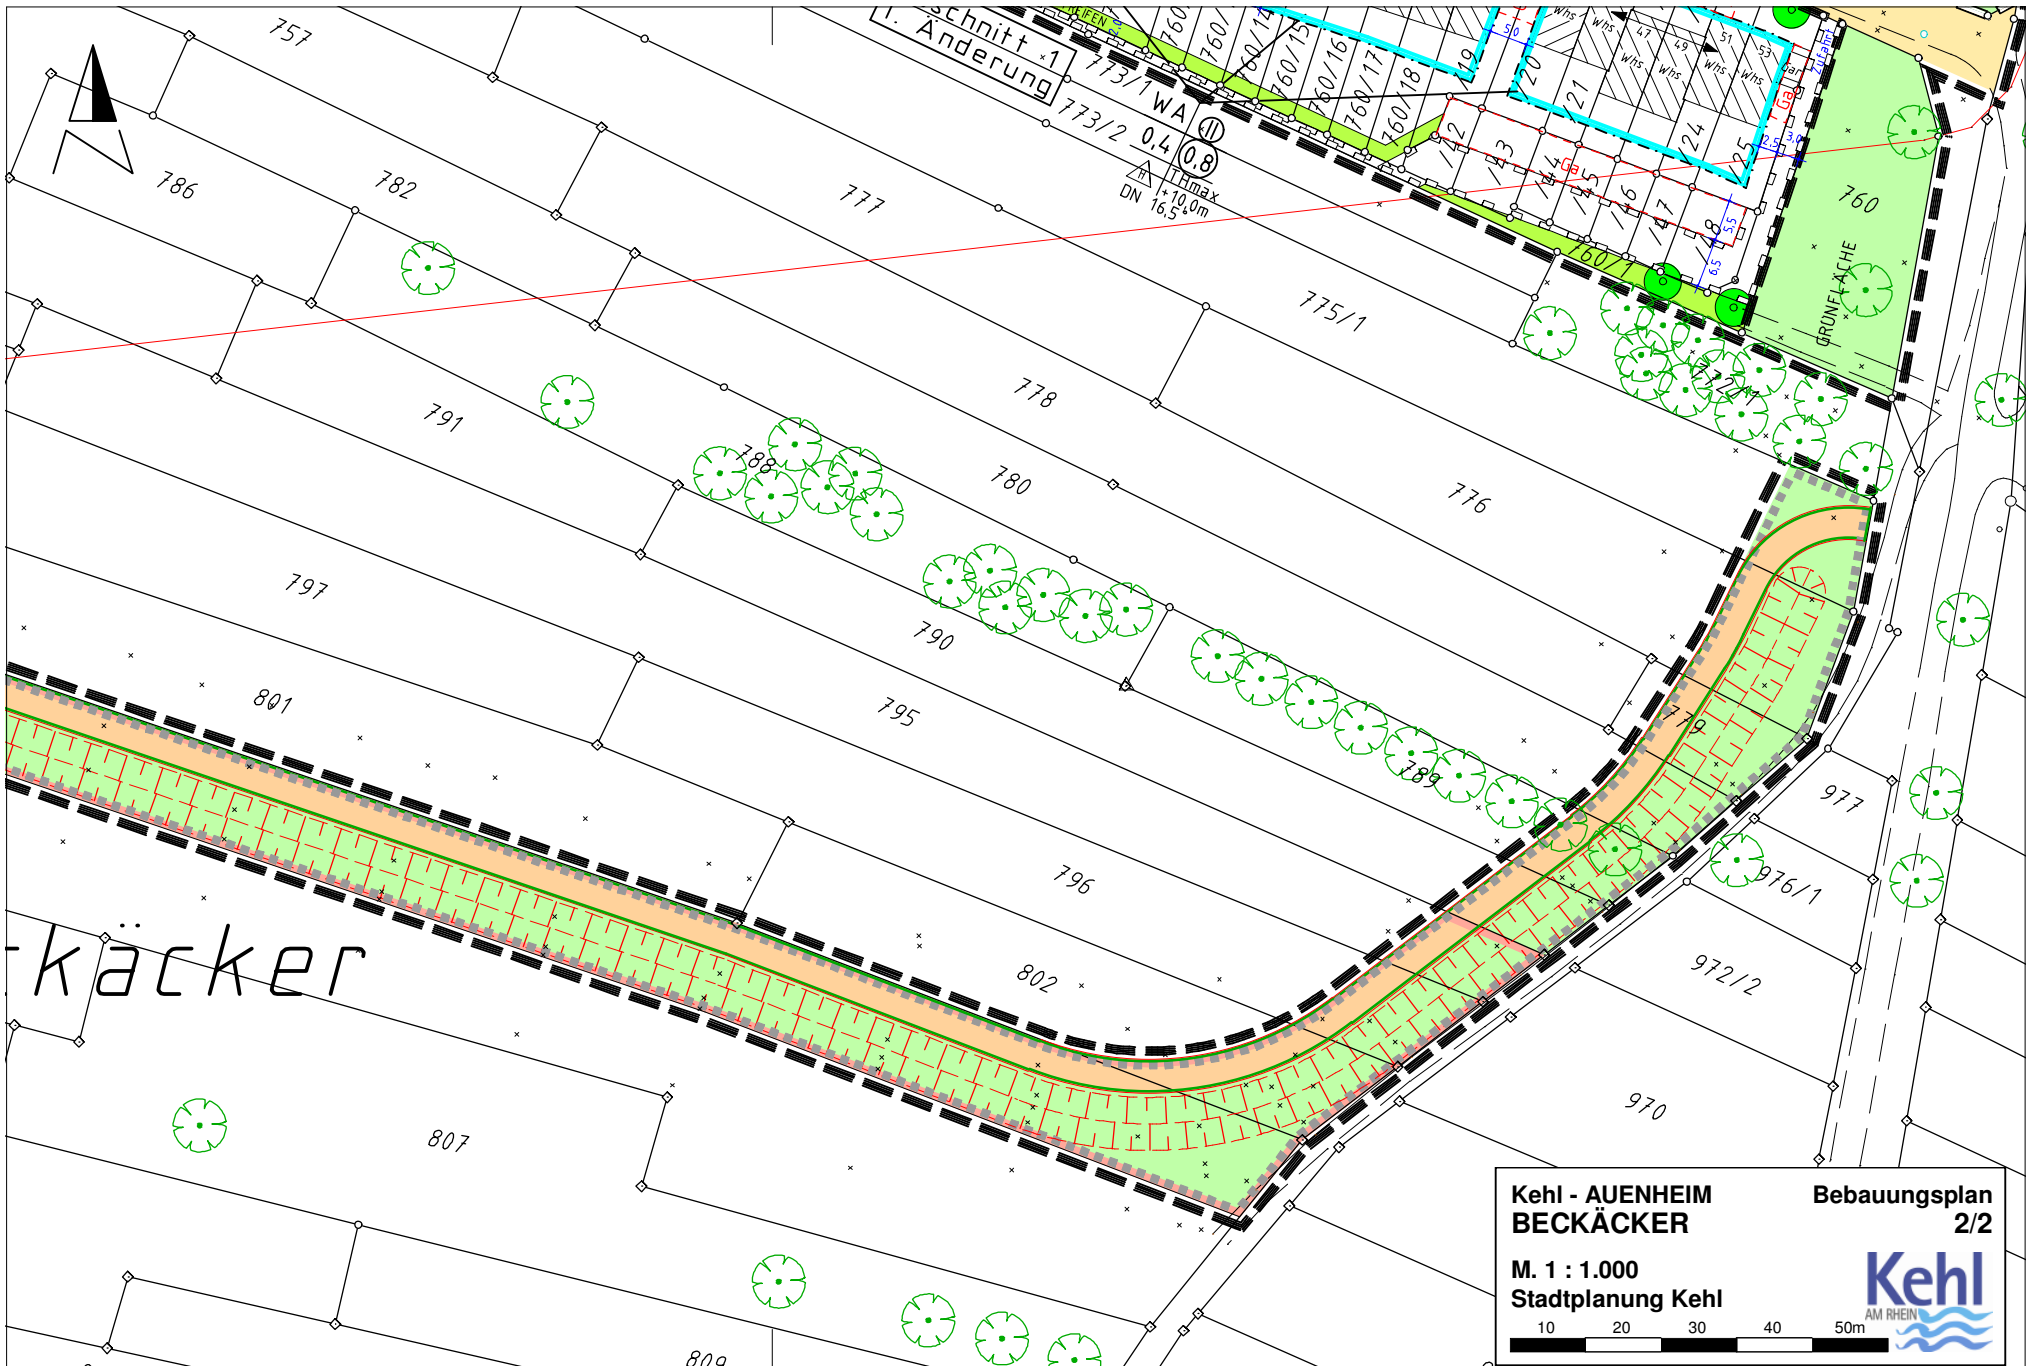

Beckäcker

**Kehl - AUENHEIM**  
**BECKÄCKER**  
 Bebauungsplan  
 2/2  
 M. 1 : 1.000  
 Stadtplanung Kehl  
