



**Kehl - STADT  
INSEL, 1. Änd**  
M. 1 : 1.000  
Stadtplanung Kehl

**Bebauungsplan  
3/4**

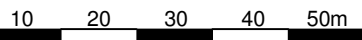

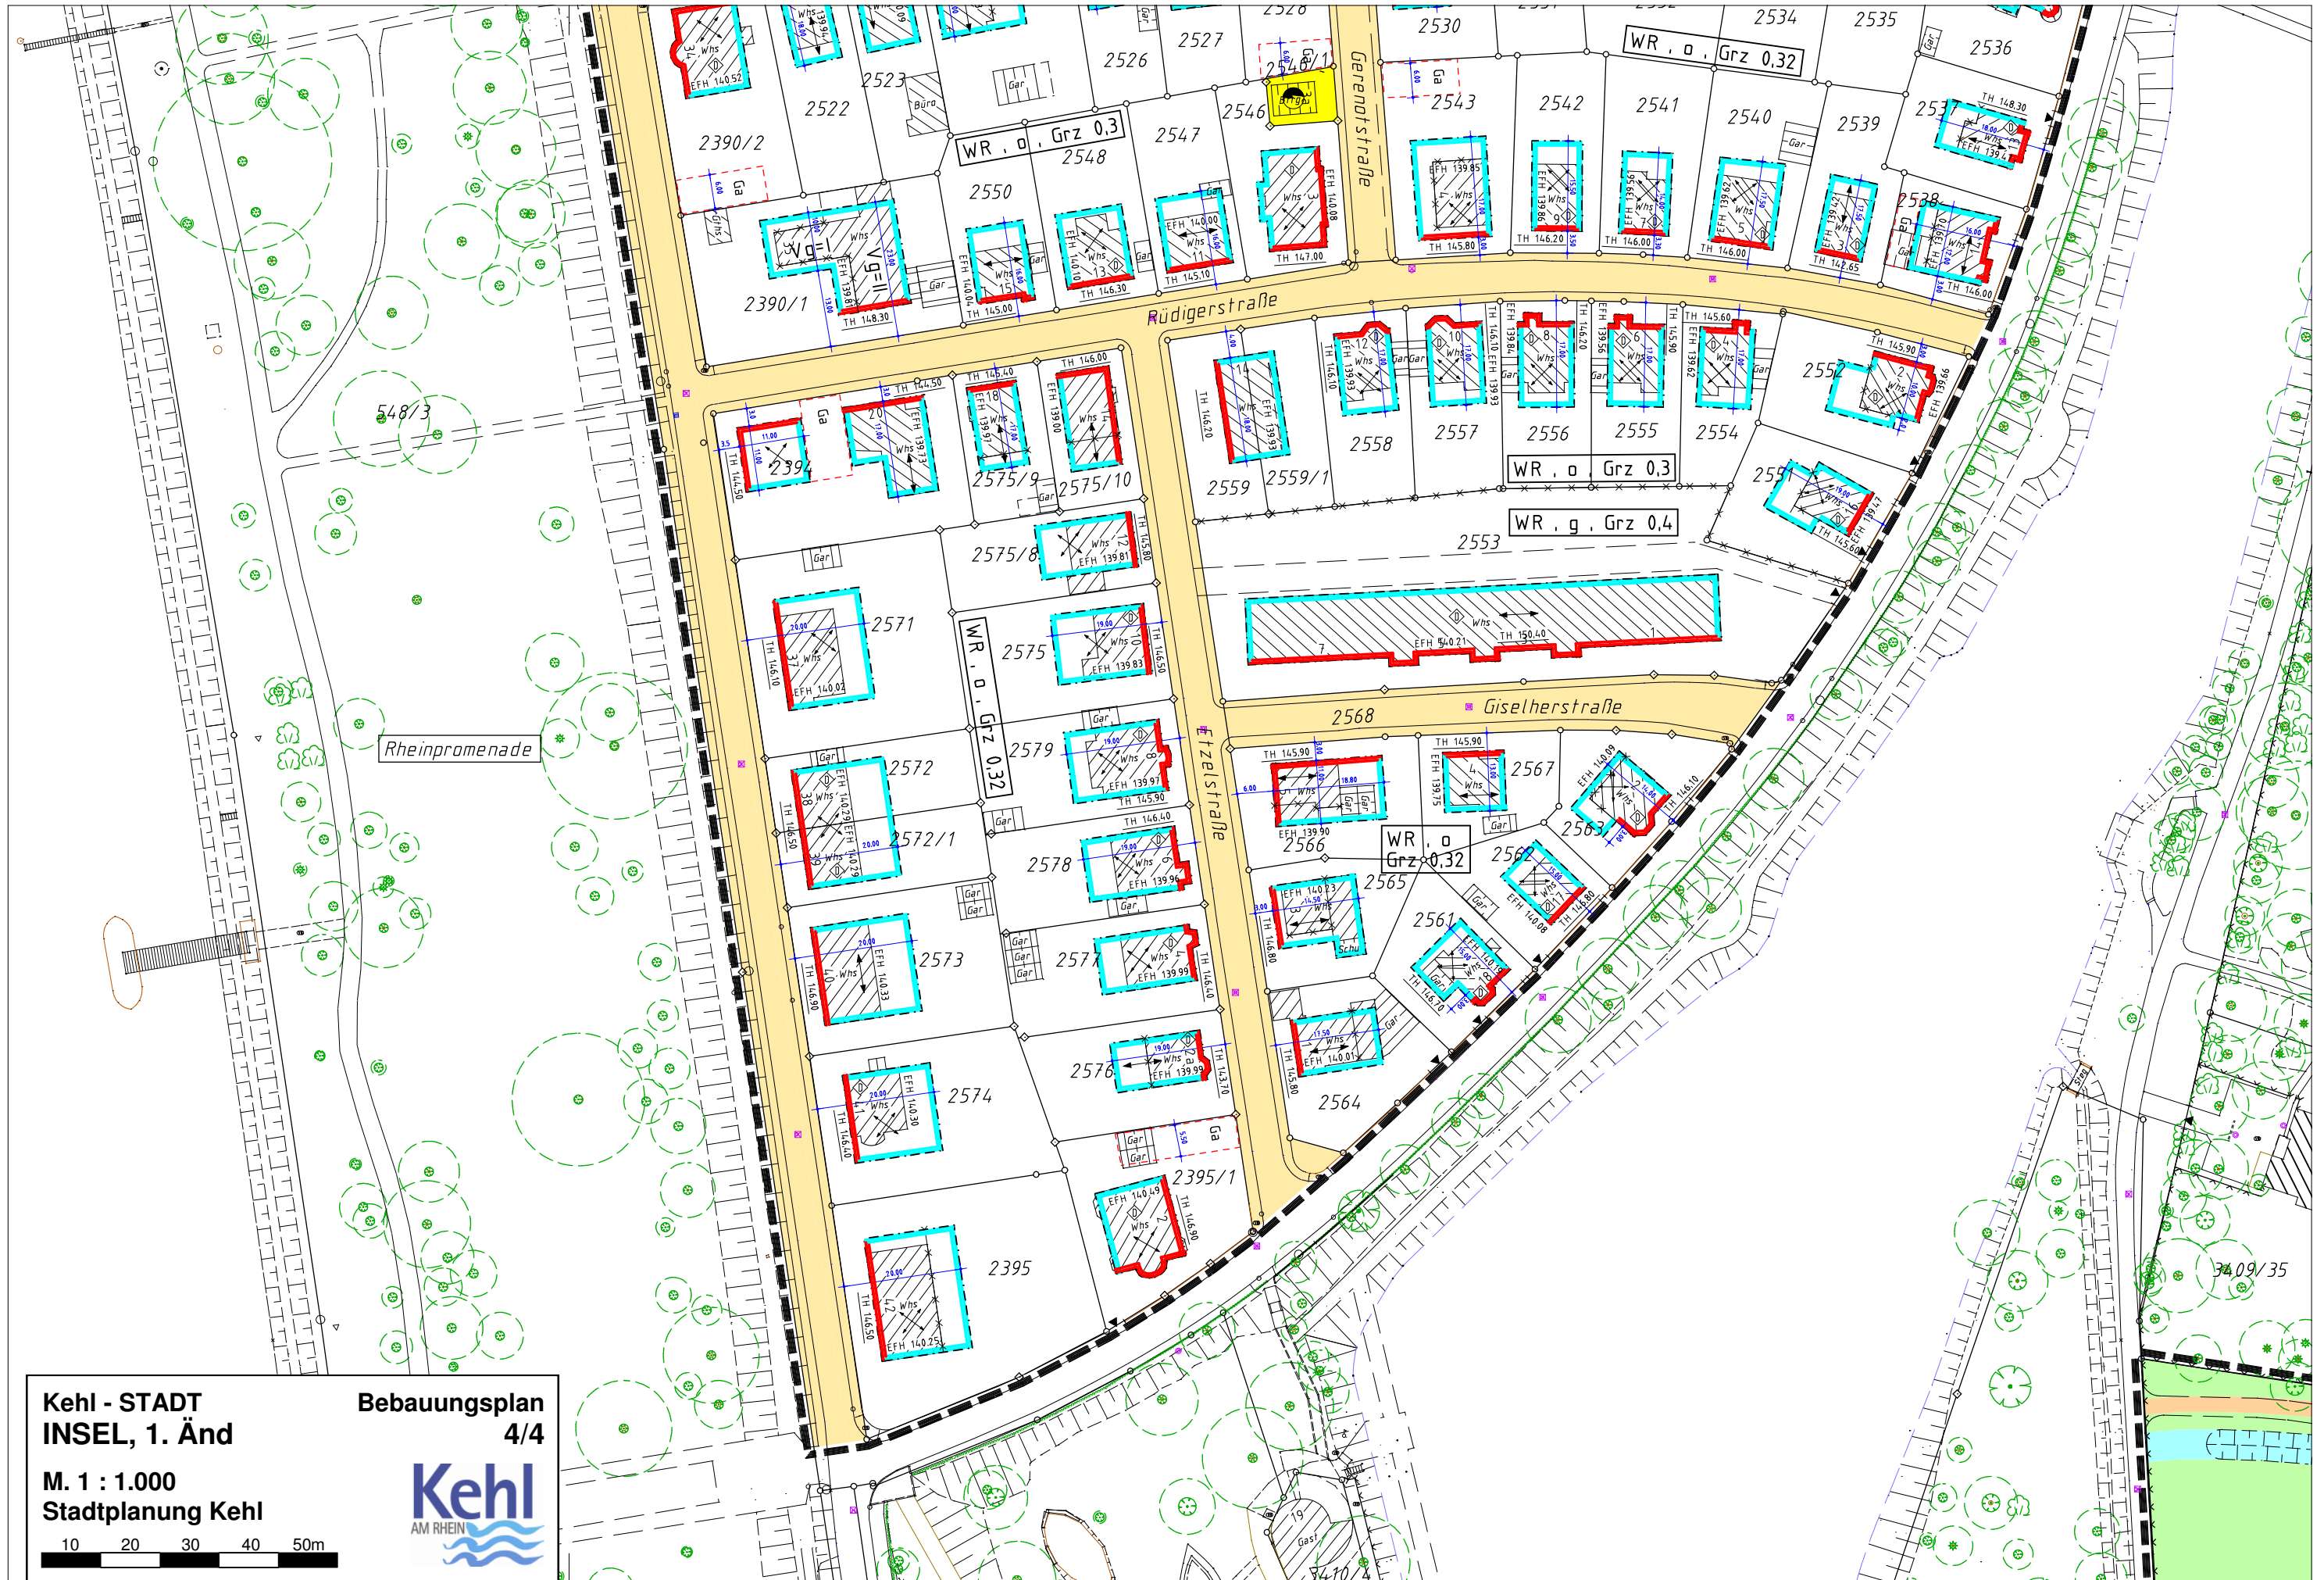

**Kehl - STADT  
INSEL, 1. Änd**  
M. 1 : 1.000  
Stadtplanung Kehl

**Bebauungsplan  
4/4**

