Kehl - STADT
SÖLLING III

Bebauungsplan
1/2

M. 1 : 1.000
Stadtplanung Kehl

Kehl AM RHEIN

10 20 30 40 50m

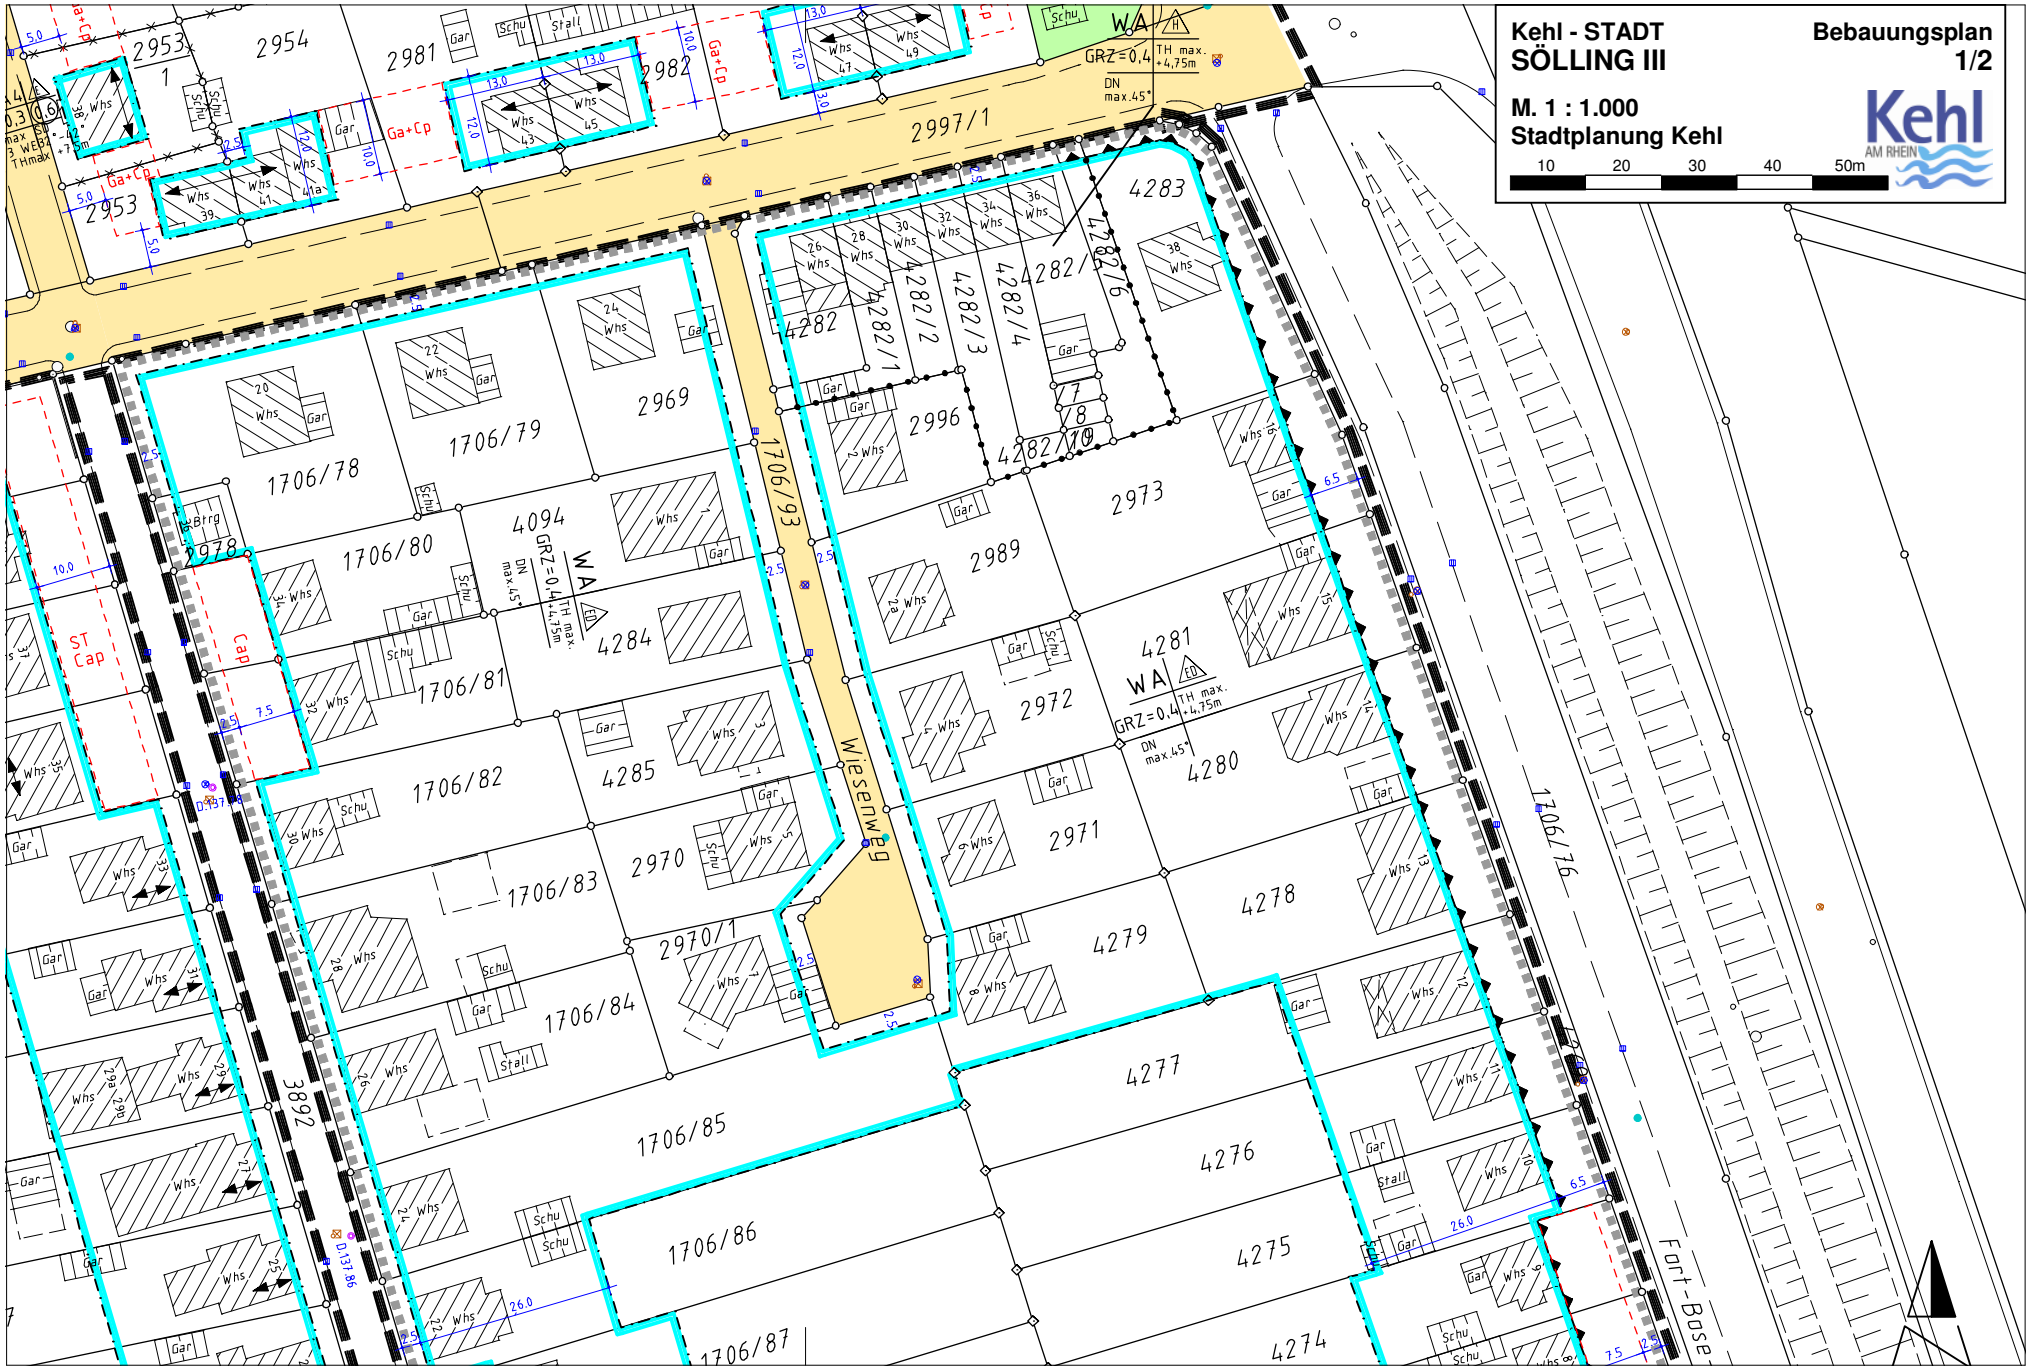

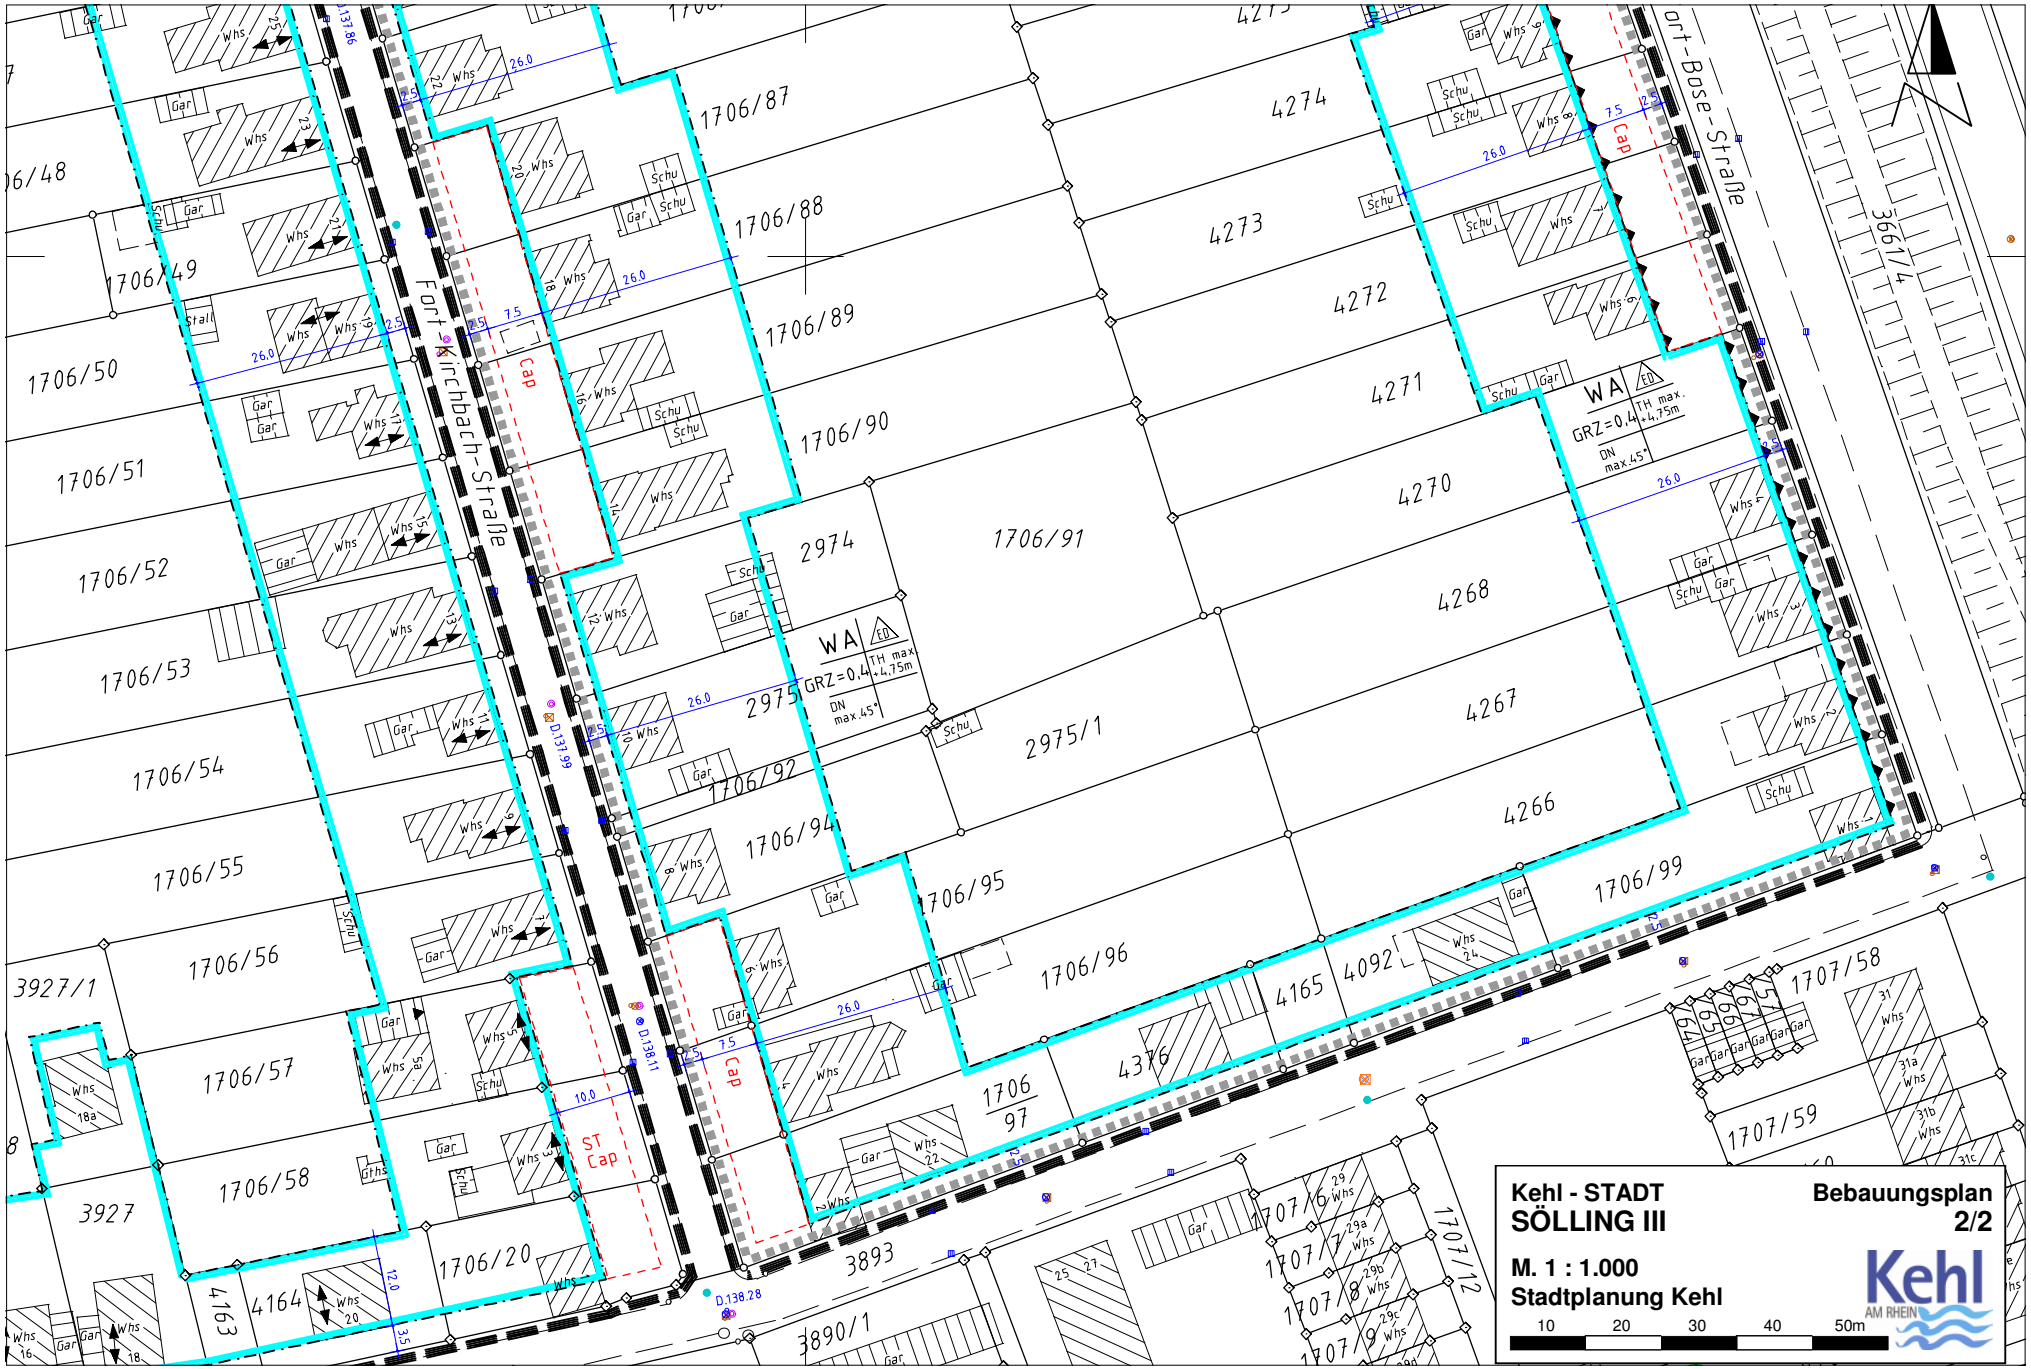

Kehl - STADT
SÖLLING III

Bebauungsplan
2/2

M. 1 : 1.000
Stadtplanung Kehl

10 20 30 40 50m

Kehl AM RHEIN