



Kehl - MARLEN
IM LÖHLE, 1. Änd.
M. 1 : 1.000
Stadtplanung Kehl

Bebauungsplan
1/2

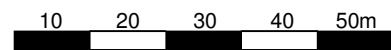

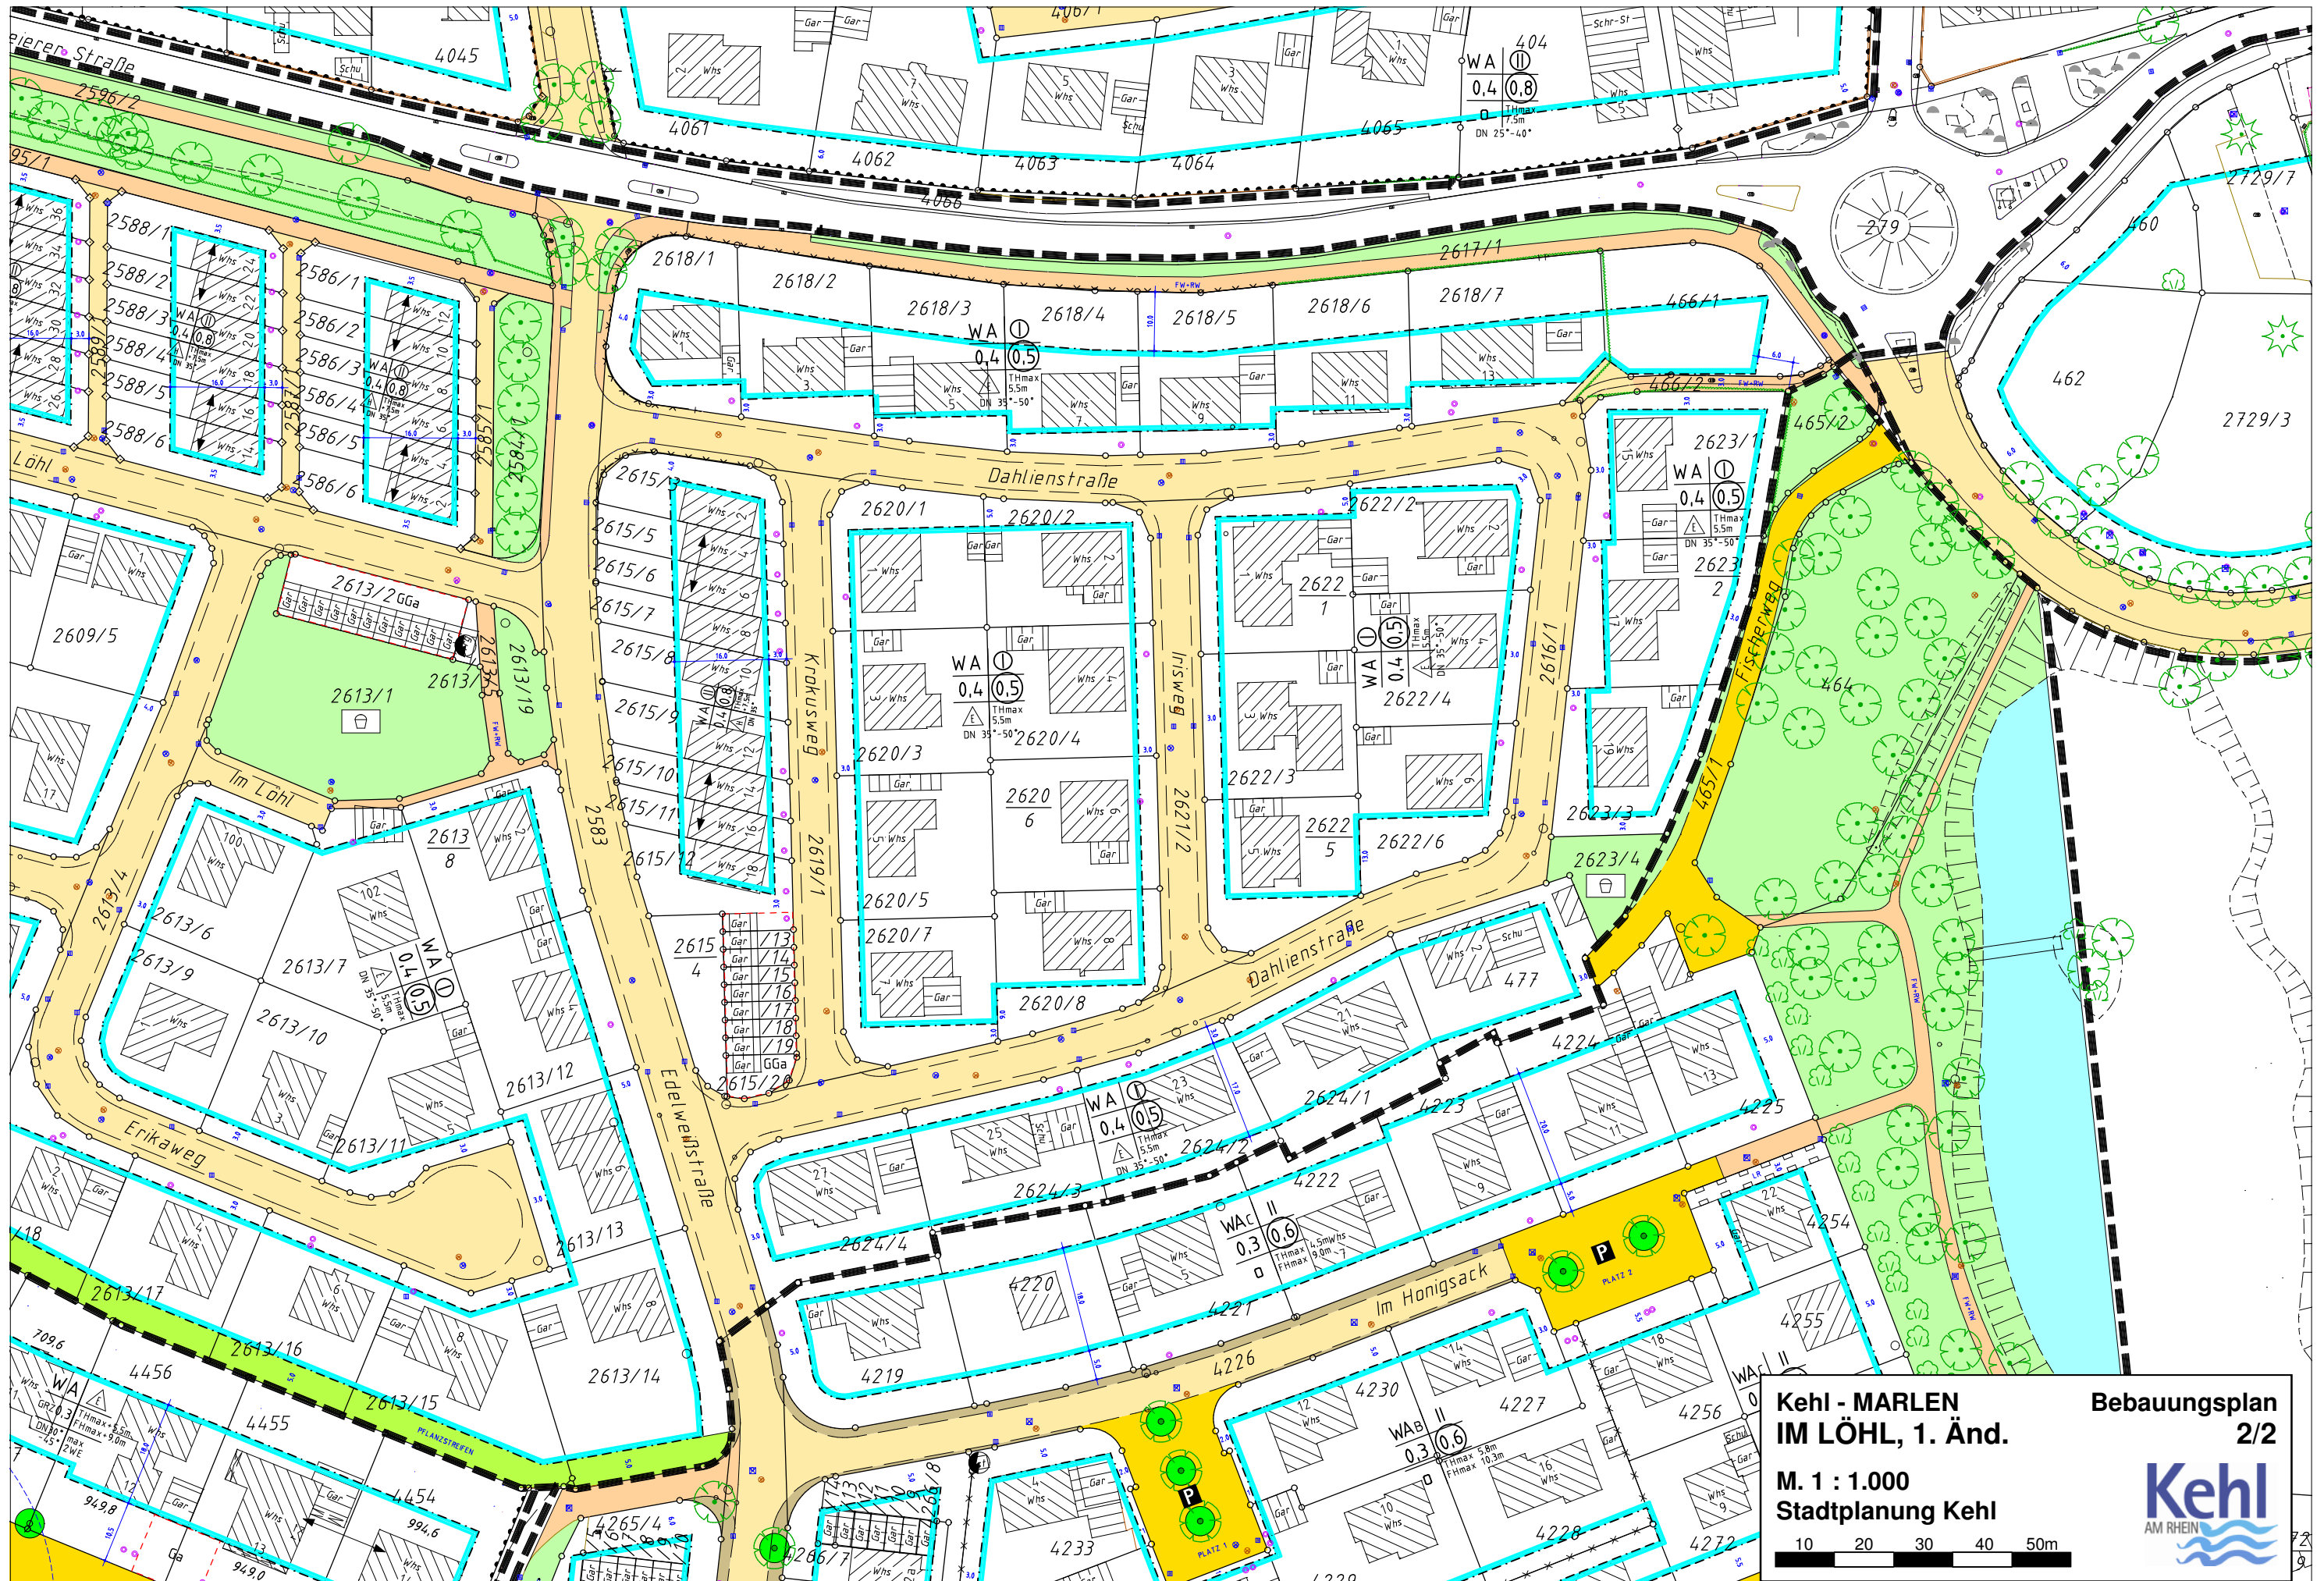

**Kehl - MARLEN
IM LÖHL, 1. Änd.**

**Bebauungsplan
2/2**

M. 1 : 1.000
Stadtplanung Kehl

10 20 30 40 50m

Kehl
AM RHEIN