


Kehl - MARLEN **Bebauungsplan**
IM SPATZENWINKEL, 1. Änd. **1/2**

M. 1 : 1.000
Stadtplanung Kehl

Kehl
 AM RHEIN

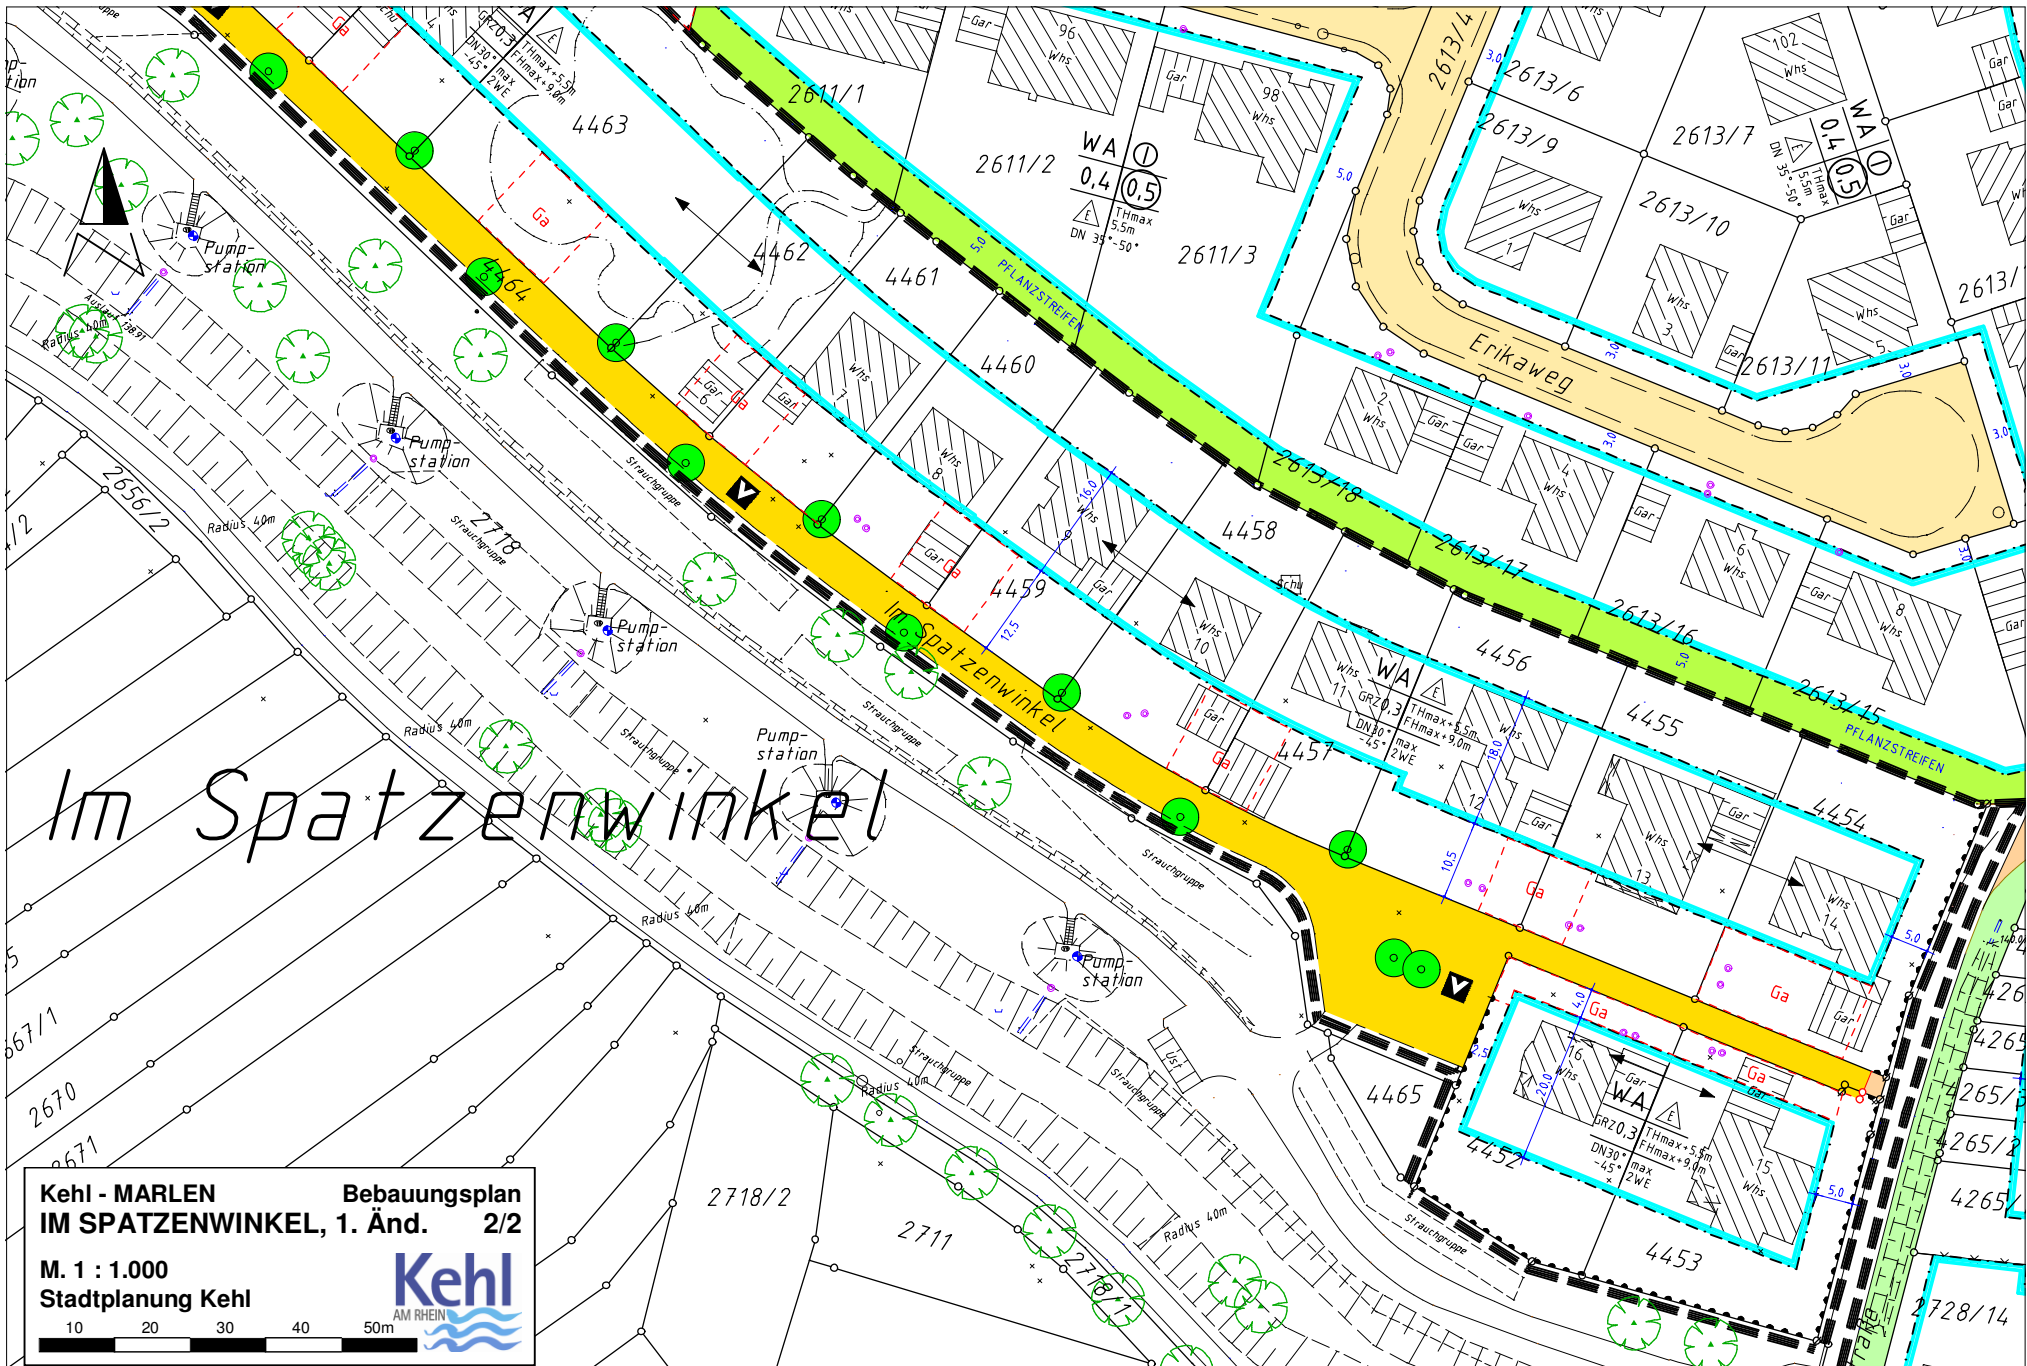

Im Spatzenwinkel

Kehl - MARLEN **Bebauungsplan**
IM SPATZENWINKEL, 1. Änd. **2/2**

M. 1 : 1.000
 Stadtplanung Kehl

Kehl
 AM RHEIN