



**Kehl - SUNDHEIM Bebauungsplan, 2. Änd.
ZIEGELHOF - KLEIN RIEDLE 1/3**

**M. 1 : 1.000
Stadtplanung Kehl**

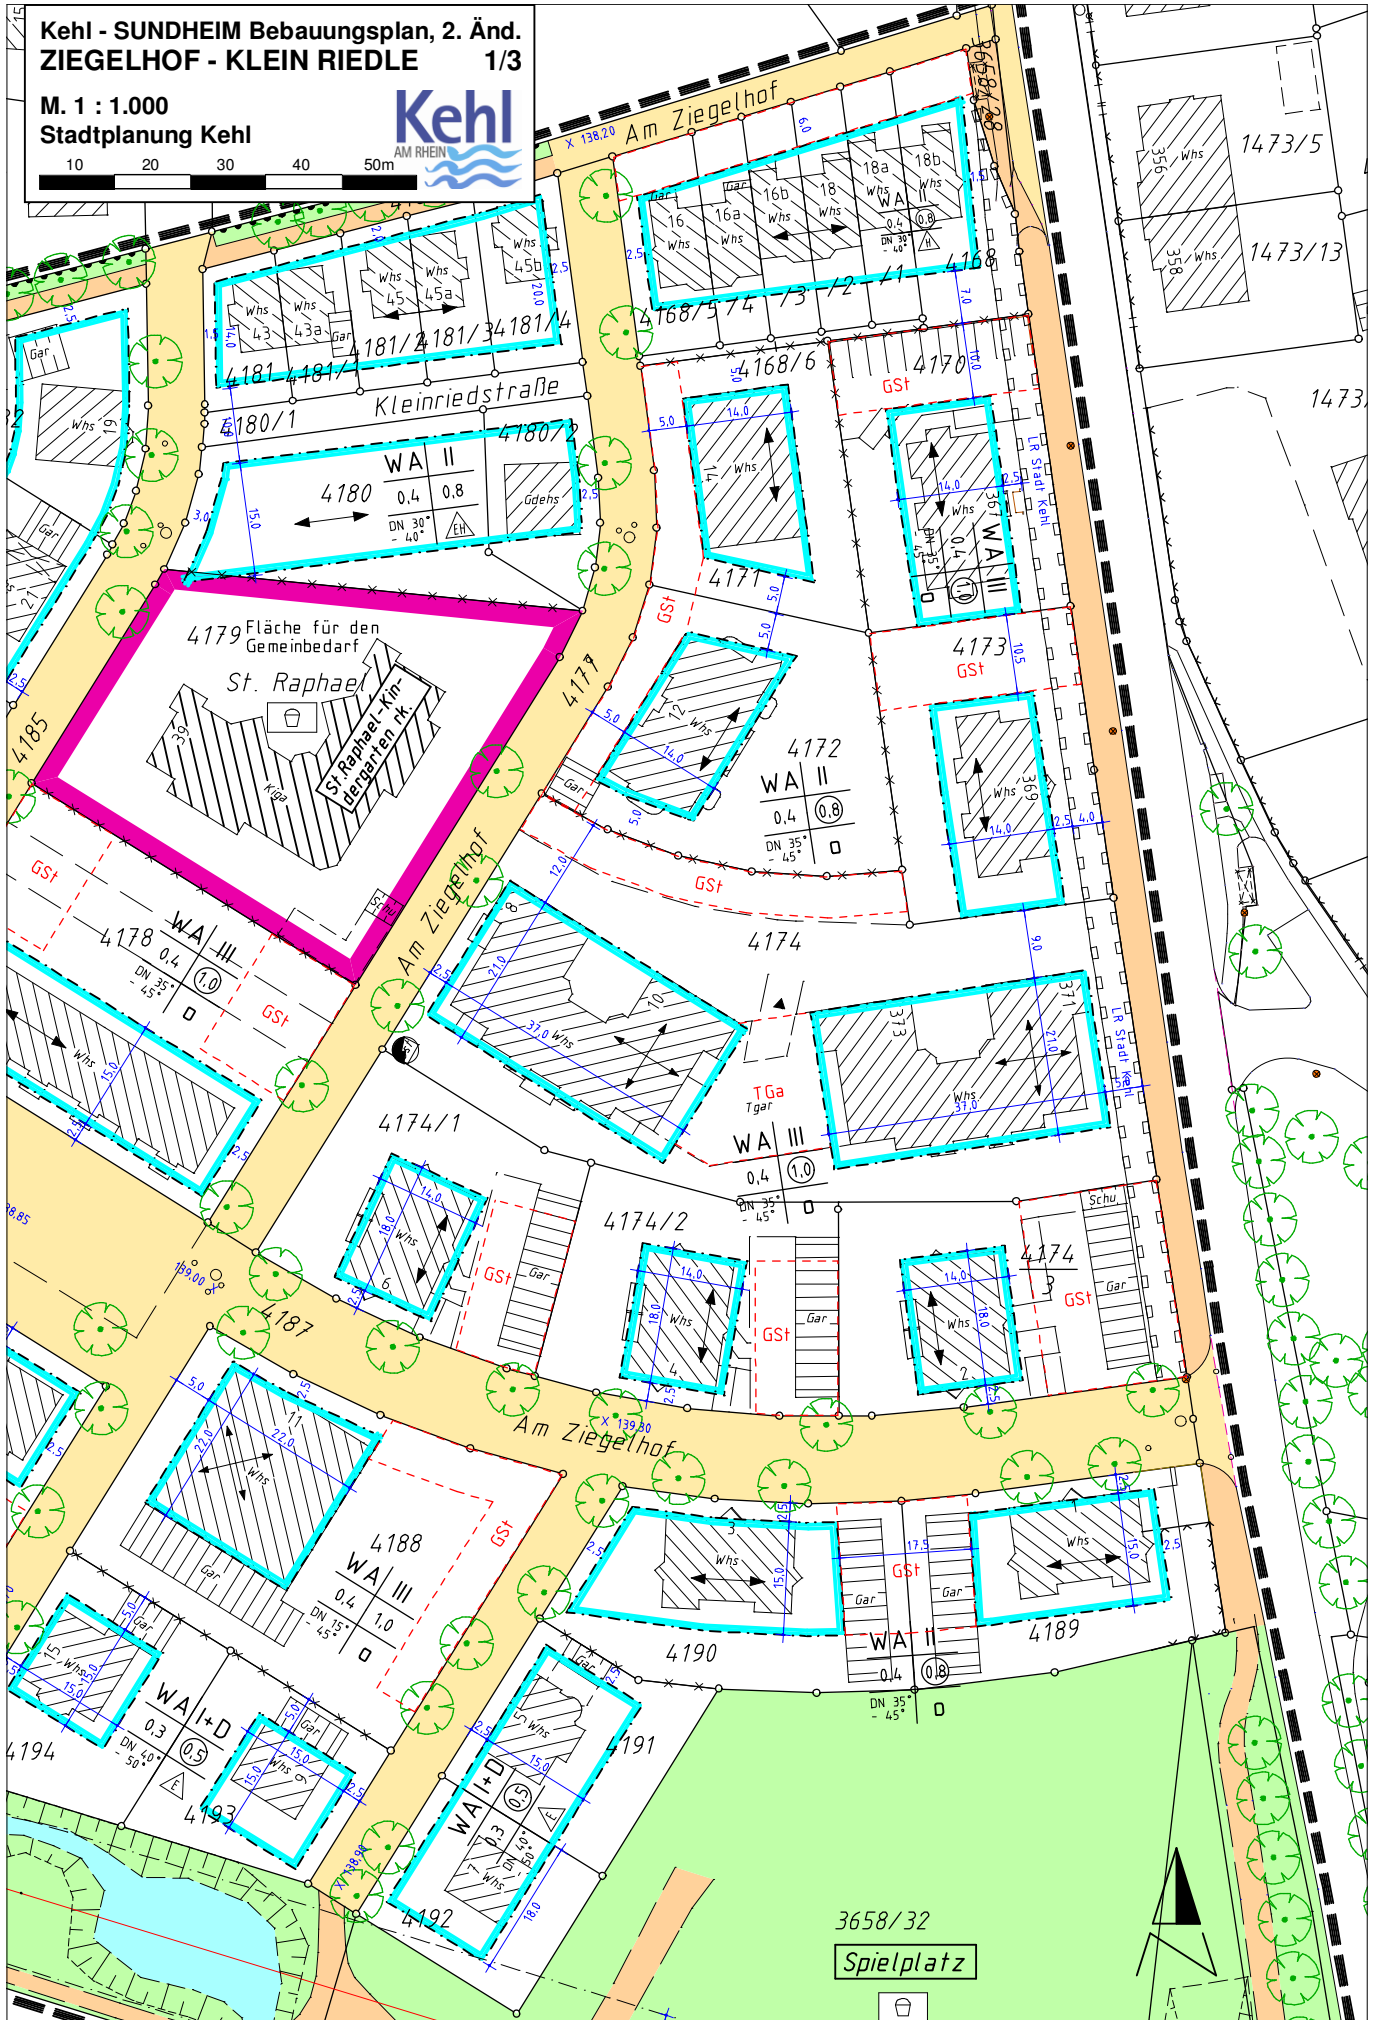


10 20 30 40 50m



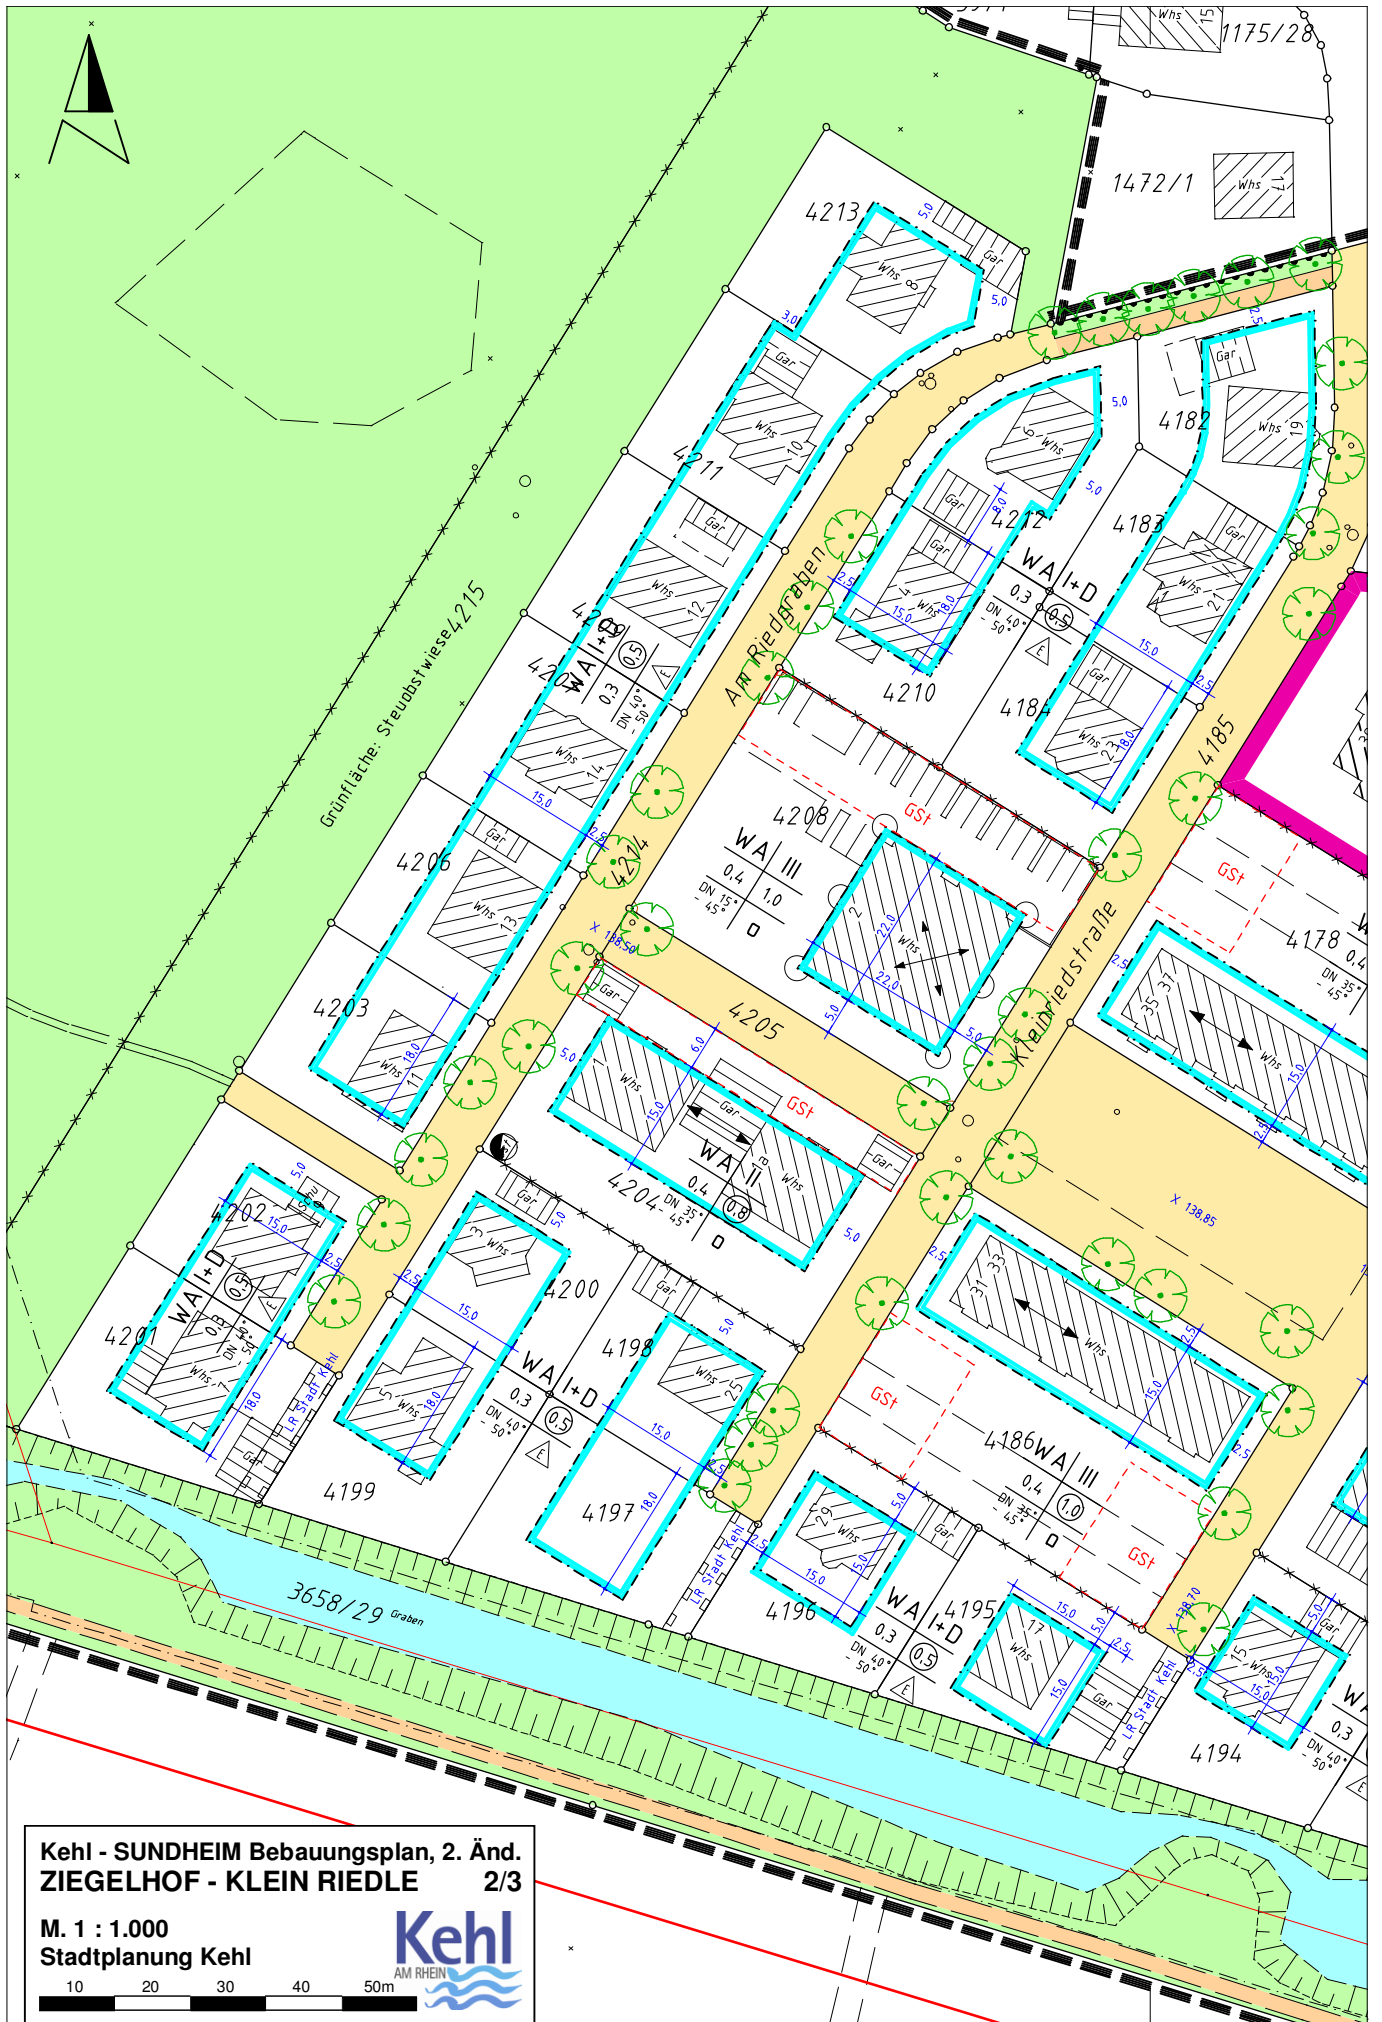

Kehl - SUNDHEIM Bebauungsplan, 2. Änd.
ZIEGELHOF - KLEIN RIEDLE 2/3
M. 1 : 1.000
Stadtplanung Kehl

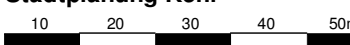

Kehl - SUNDHEIM Bebauungsplan, 2. Änd.
ZIEGELHOF - KLEIN RIEDLE 3/3

M. 1 : 1.500
Stadtplanung Kehl

