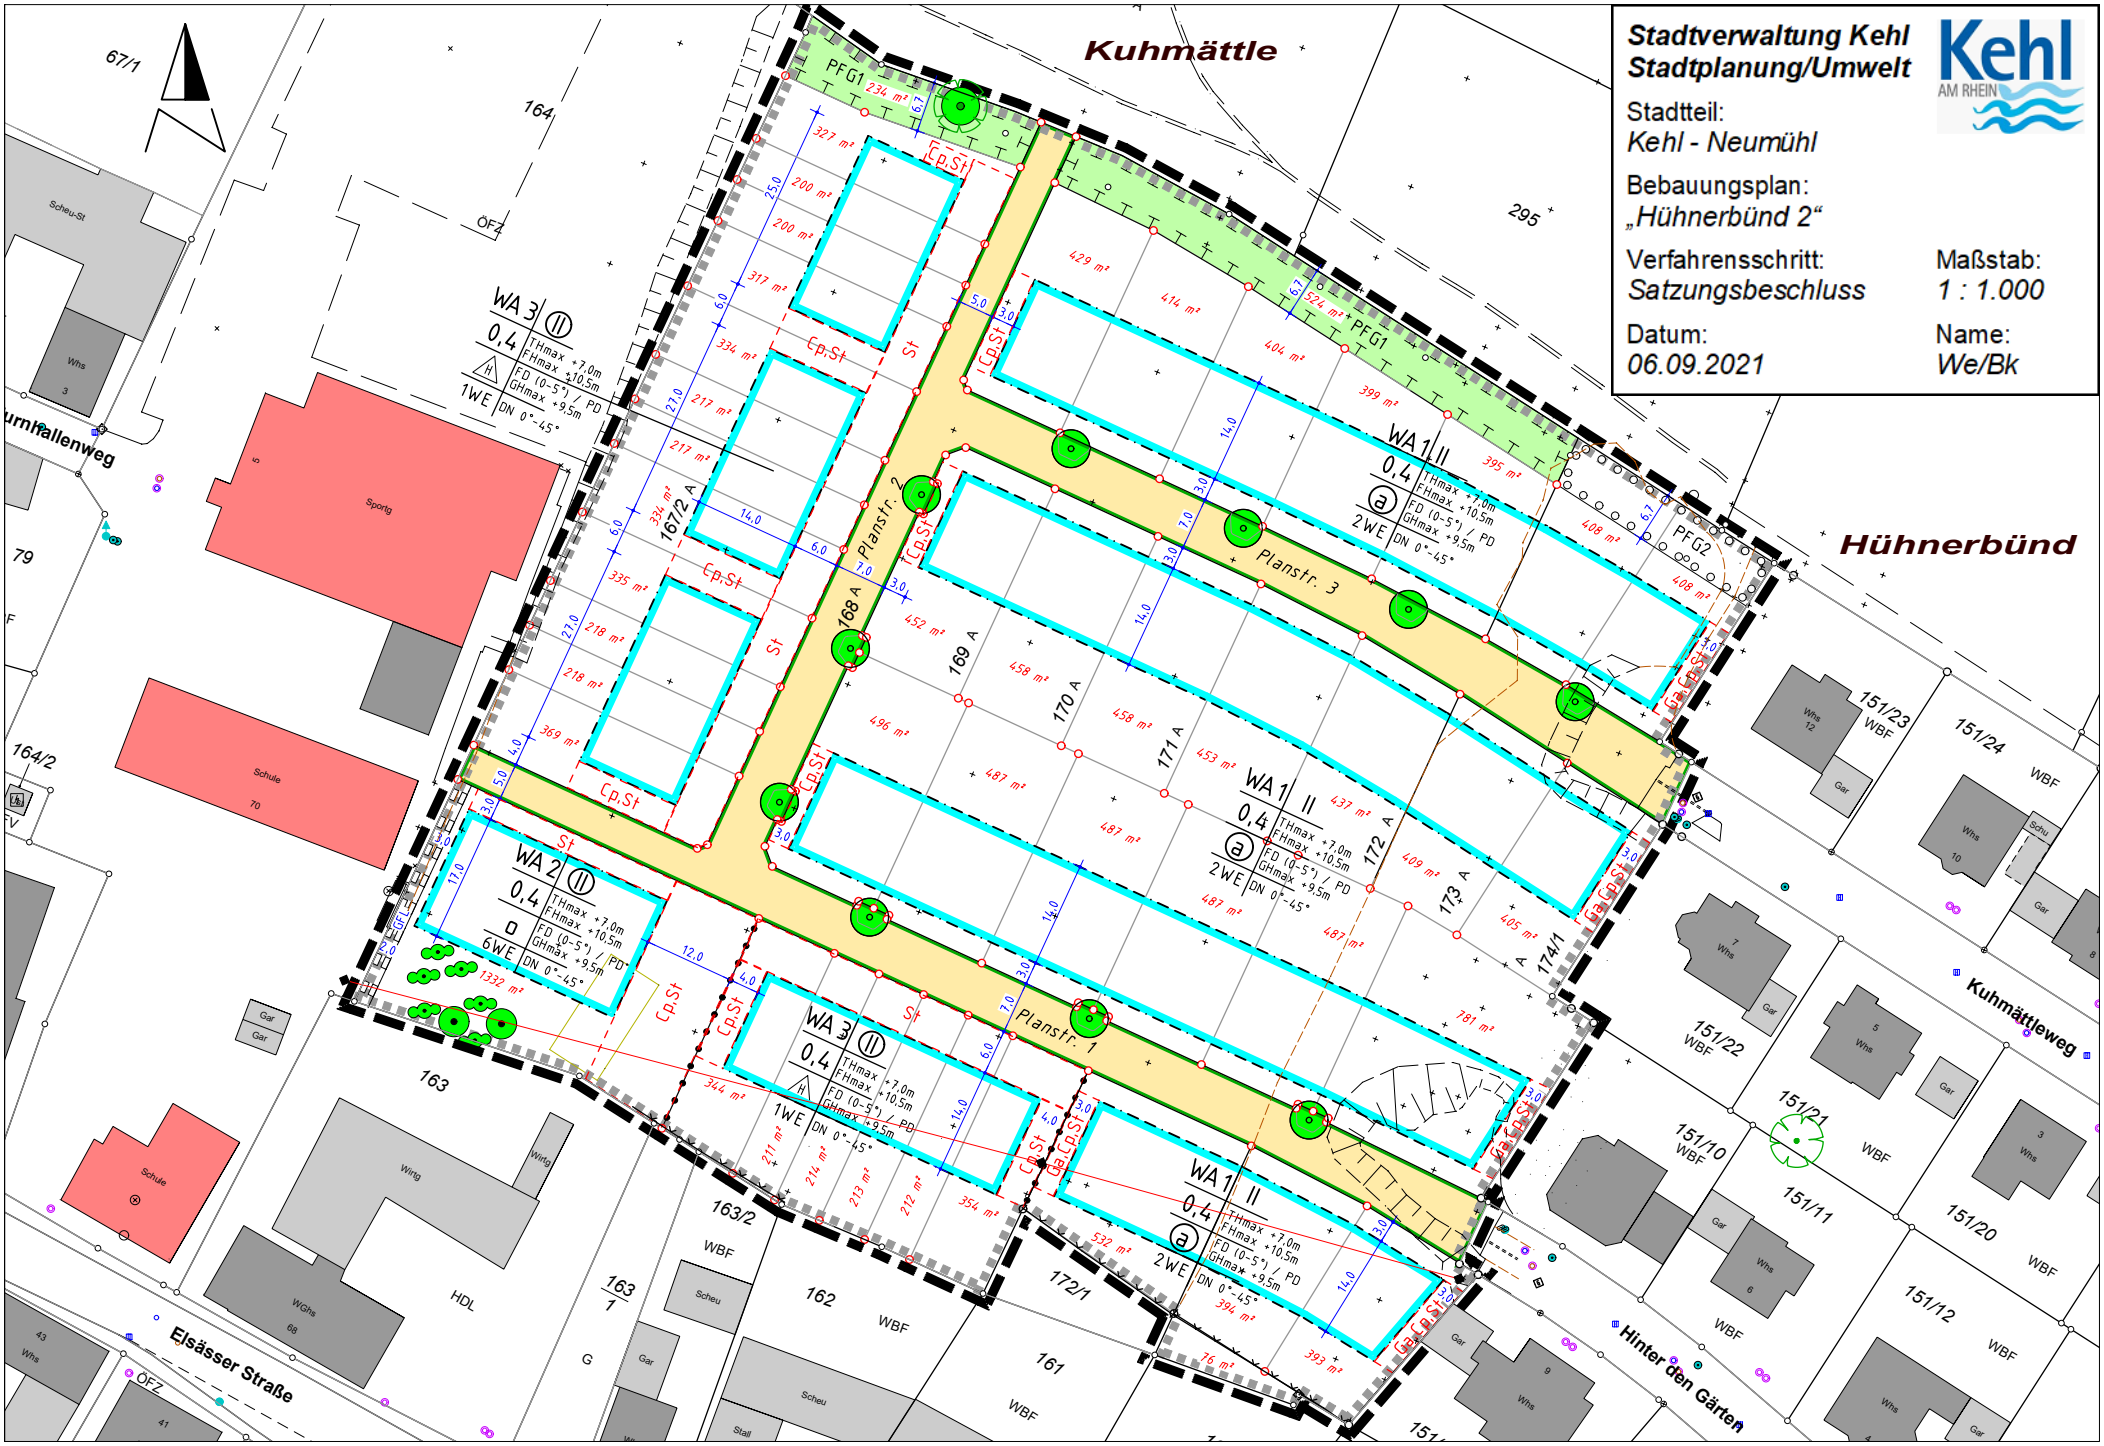

Stadtverwaltung Kehl
Stadtplanung/Umwelt

Kehl AM RHEIN

Stadtteil:
Kehl - Neumühl

Bebauungsplan:
„Hühnerbünd 2“

Verfahrensschritt:
Satzungsbeschluss

Maßstab:
1 : 1.000

Datum:
06.09.2021

Name:
We/Bk