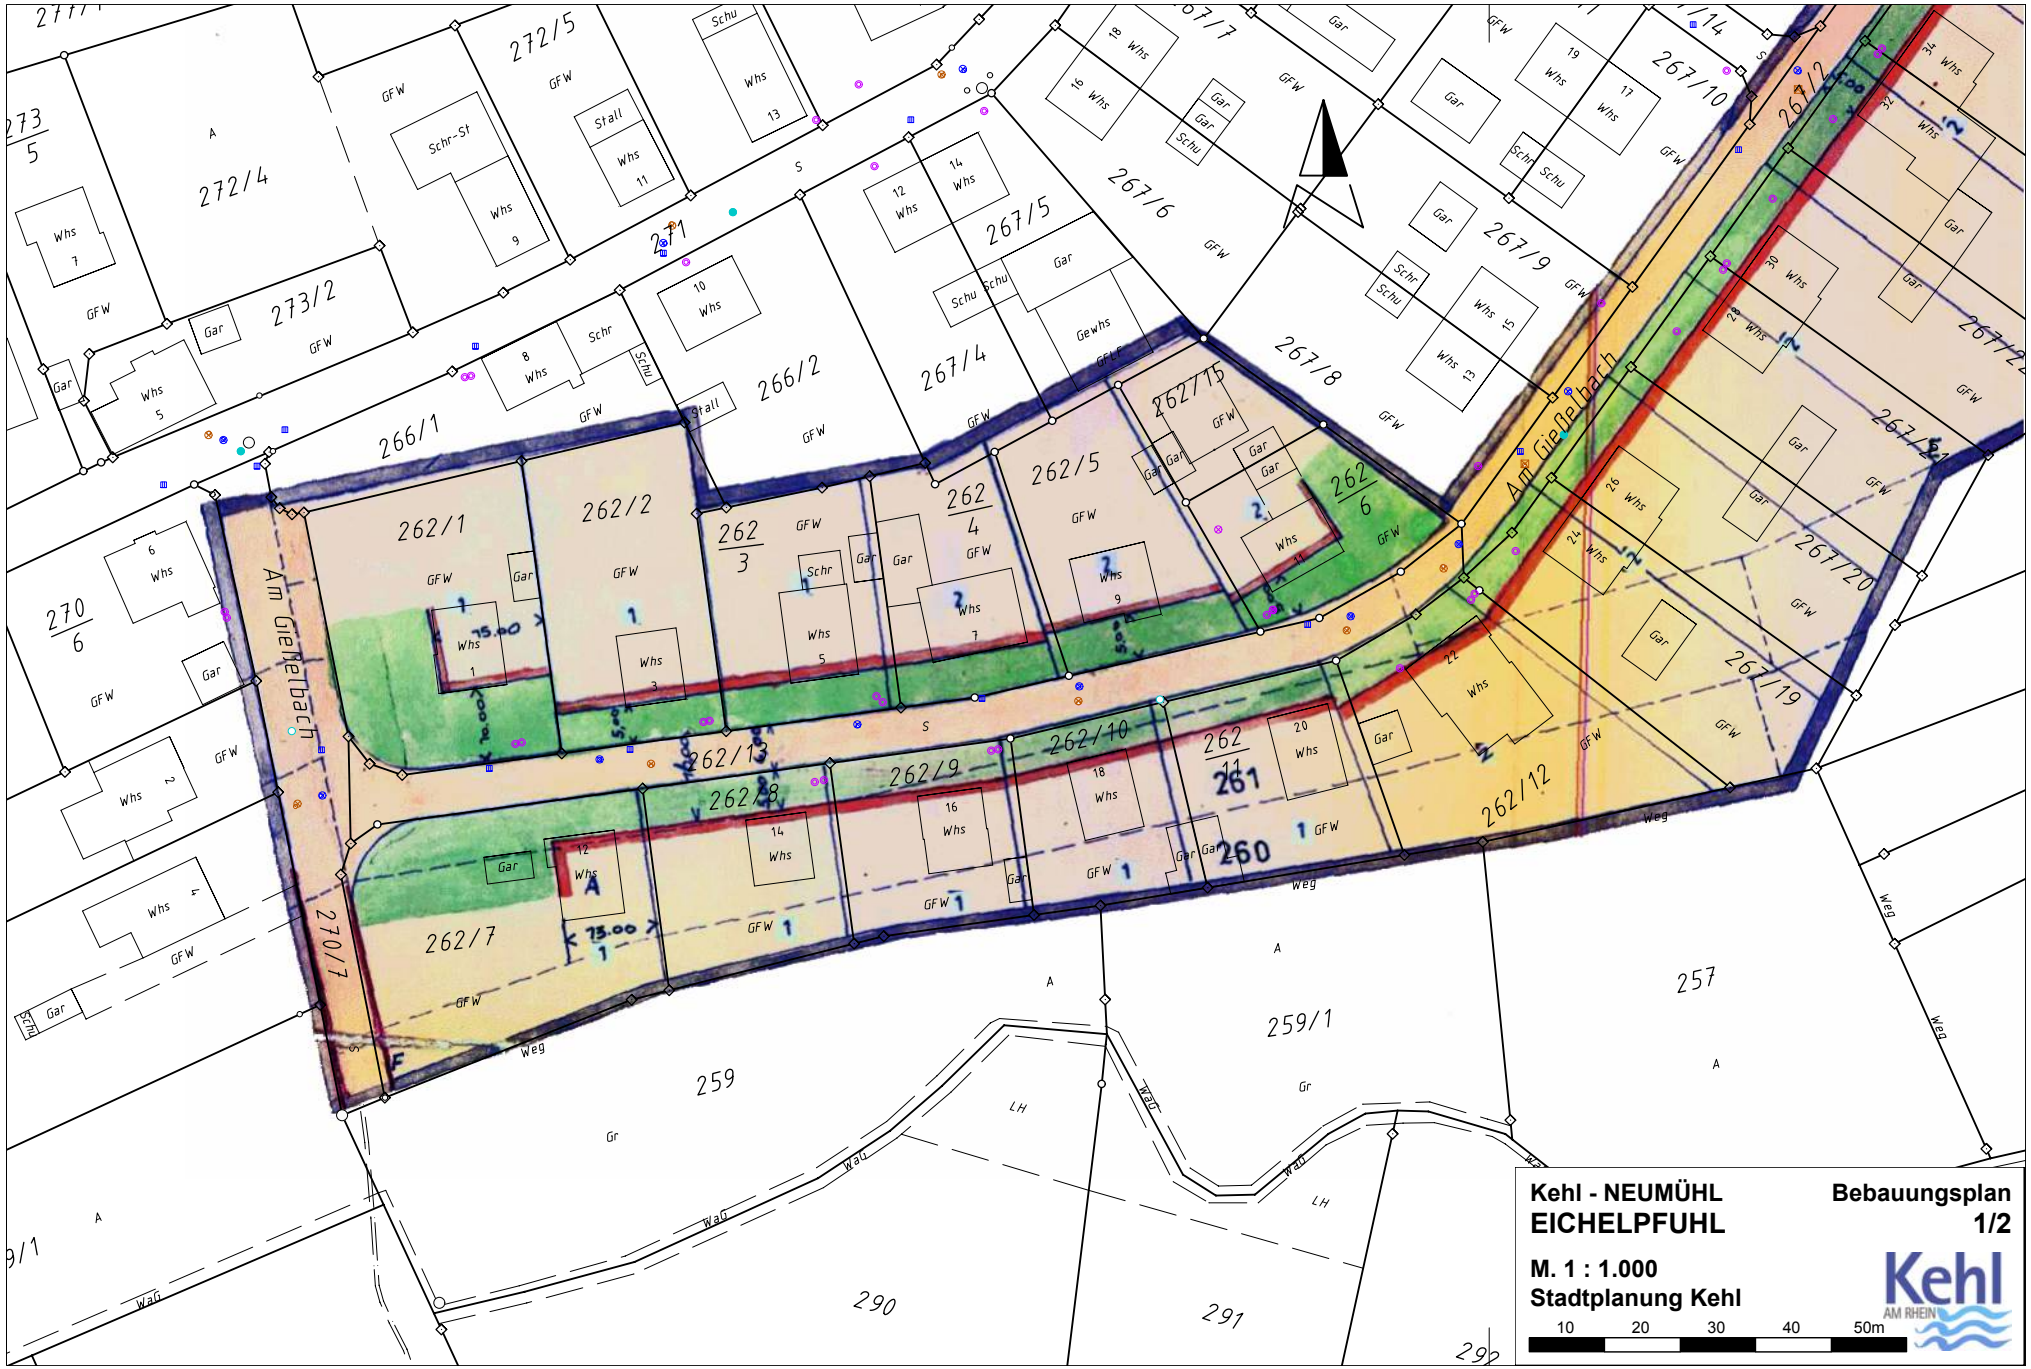
Am Giesselbach
262/1
262/2
262/3
262/4
262/5
262/6
262/7
262/8
262/9
262/10
262/11
262/12
262/13
262/15
266/1
266/2
267/4
267/5
267/6
267/8
267/9
267/10
267/19
267/20
272/4
272/5
273/2
270/6
270/7
259
259/1
257
290
291
Weg
Wald
Kehl - NEUMÜHL
EICHELPFUHL
Bebauungsplan
1/2
M. 1 : 1.000
Stadtplanung Kehl
10
20
30
40
50m
Kehl
AM RHEIN

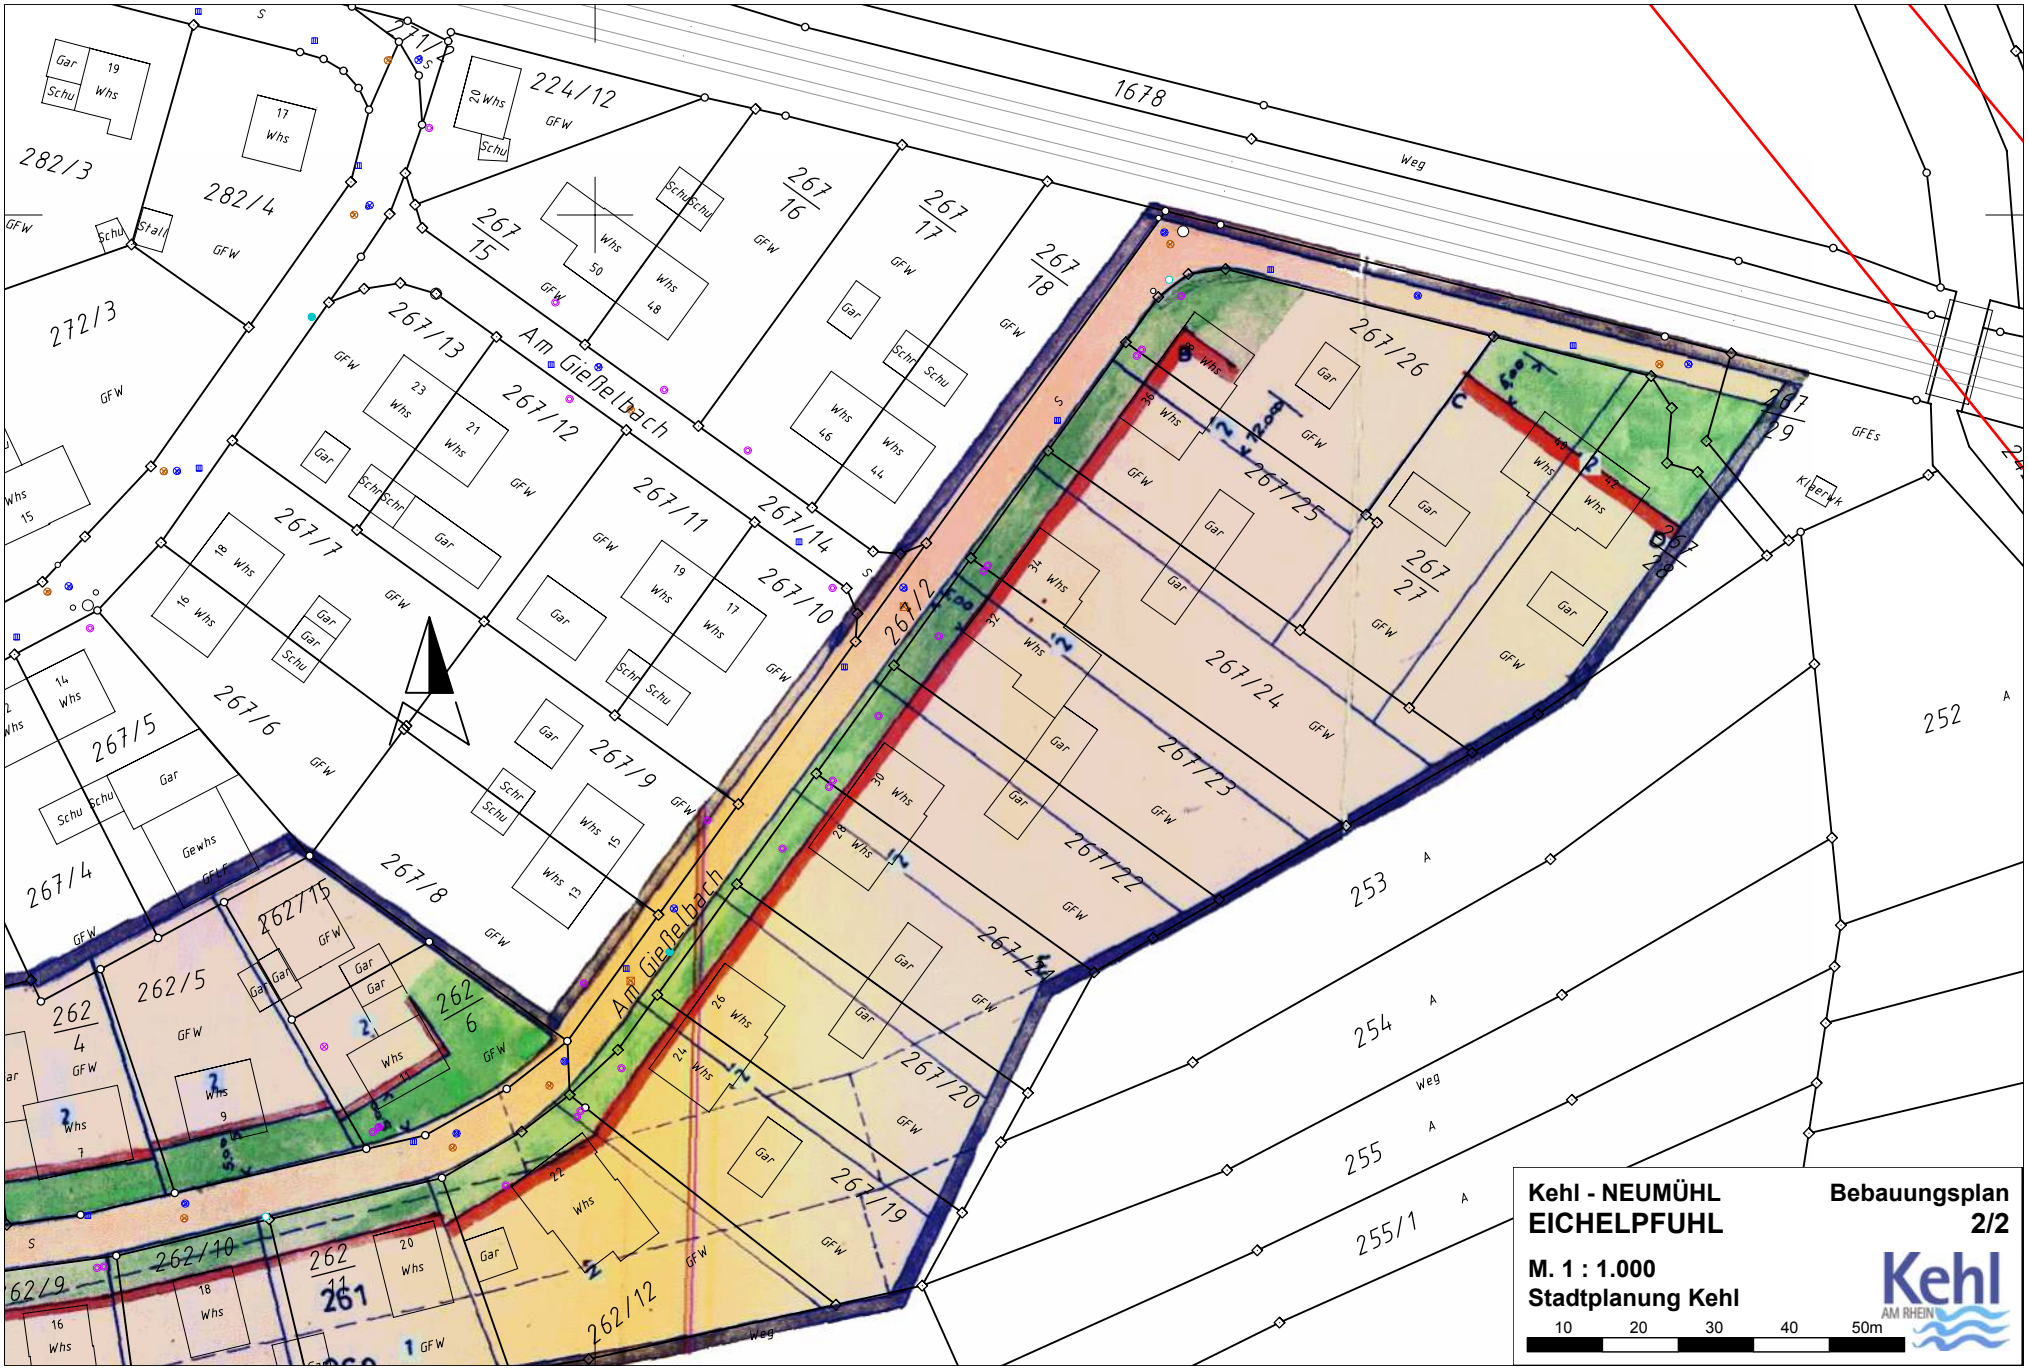
Kehl - NEUMÜHL
EICHELPFUHL
Bebauungsplan
2/2
M. 1 : 1.000
Stadtplanung Kehl
10 20 30 40 50m
Kehl AM RHEIN
Am Giefelbach
1678
Weg
224/12
267/15
267/16
267/17
267/18
267/13
267/12
267/11
267/14
267/10
267/7
267/6
267/5
267/4
267/8
267/9
267/2
267/26
267/25
267/27
267/24
267/23
267/22
267/21
267/20
267/19
262/15
262/5
262/4
262/6
262/10
262/12
282/3
282/4
272/3
252
253
254
255
255/1