


Kittersburger

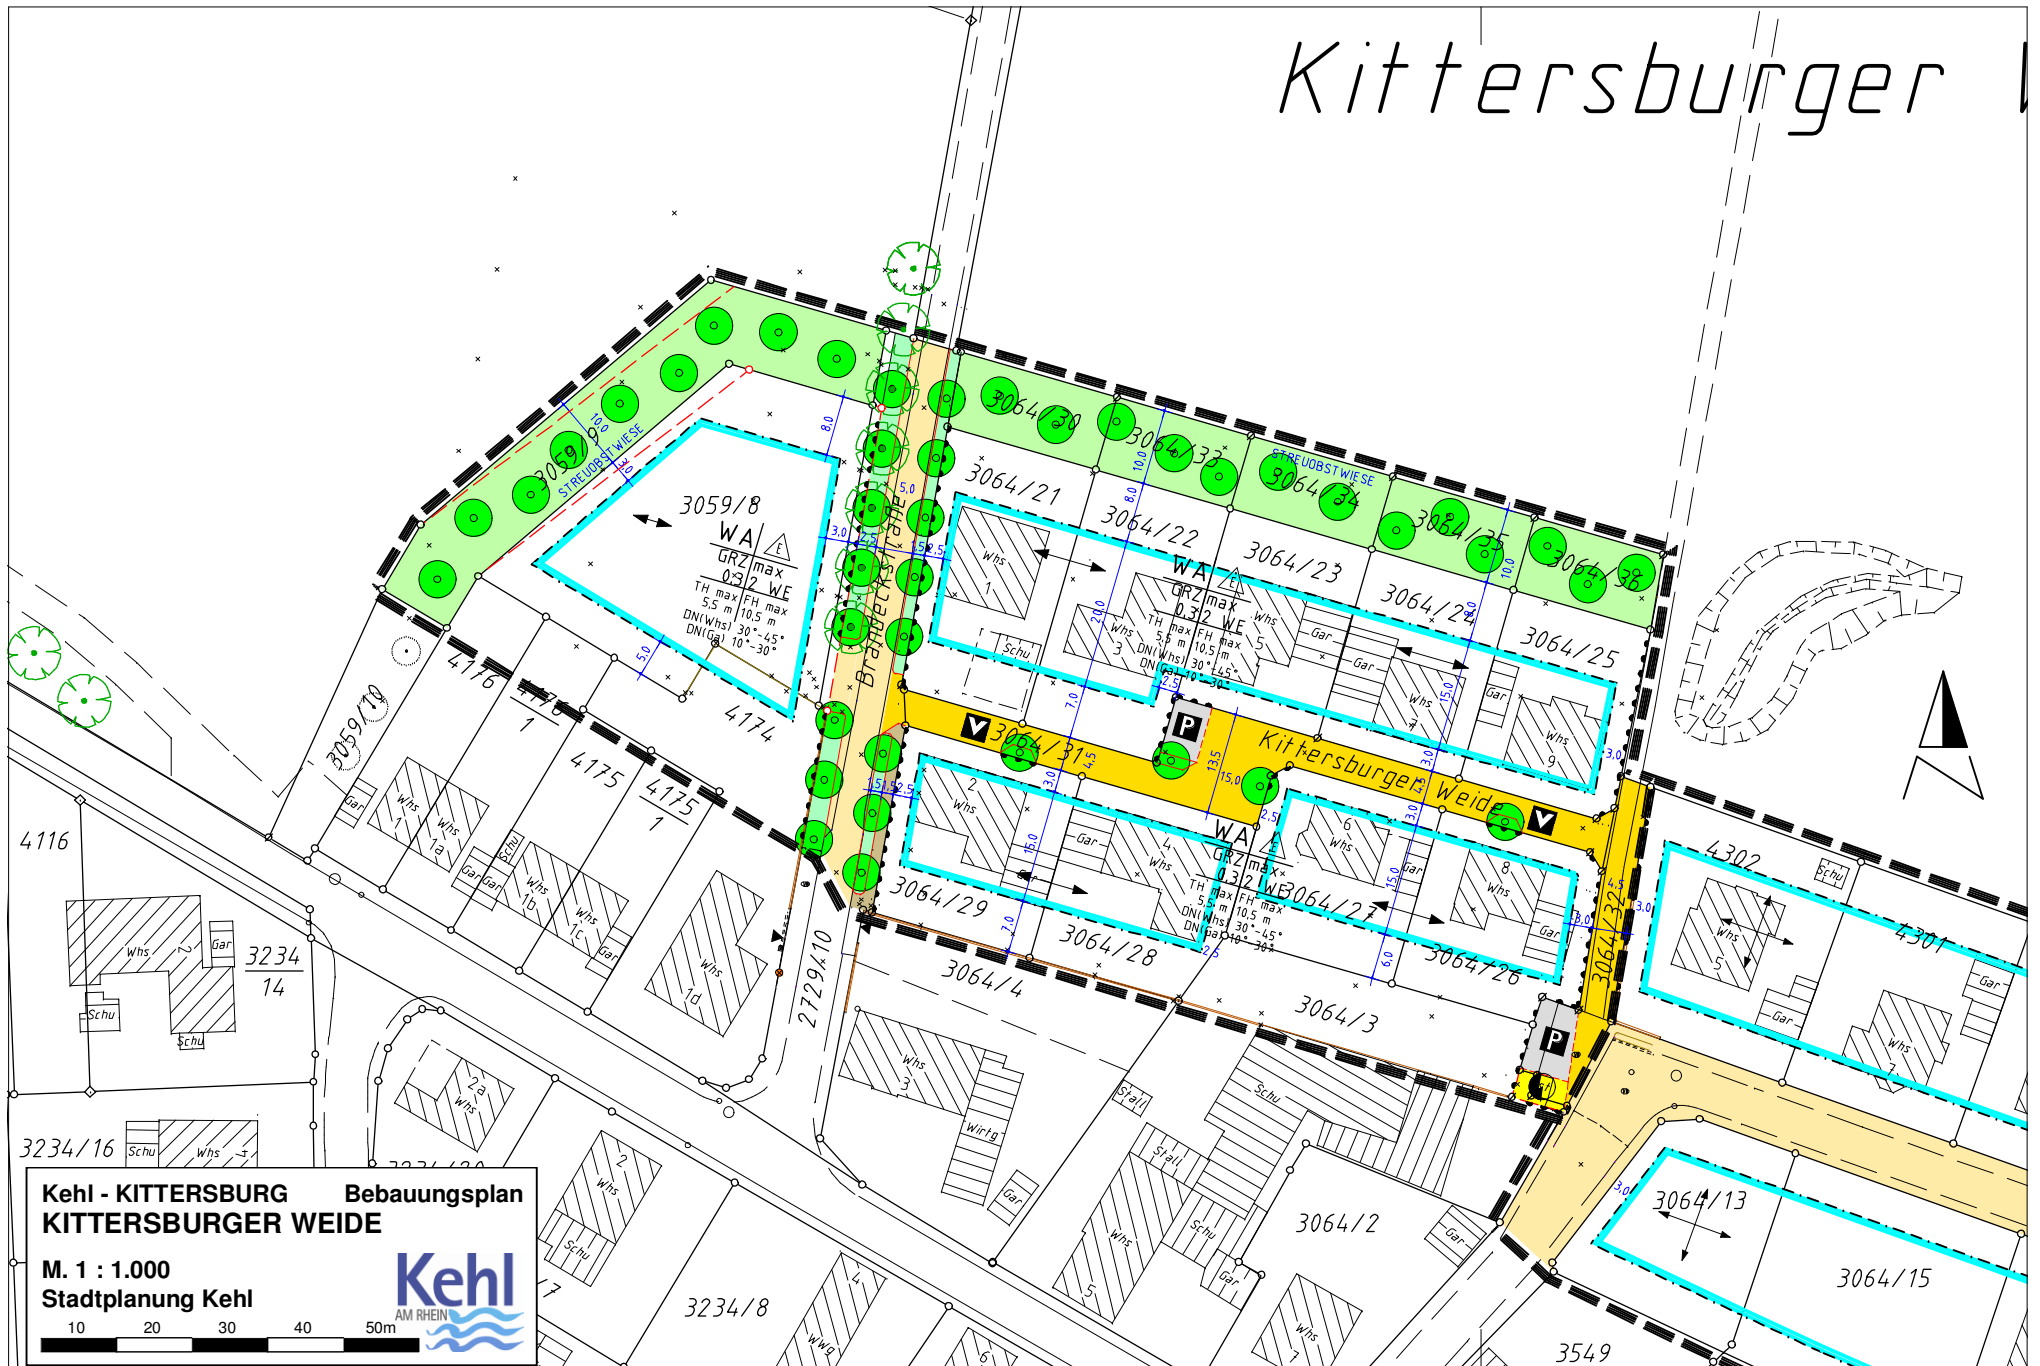

Kehl - KITTERSBURG **Bebauungsplan**
KITTERSBURGER WEIDE

M. 1 : 1.000
Stadtplanung Kehl

10 20 30 40 50m