


Bebauungsplan RUSSACKER

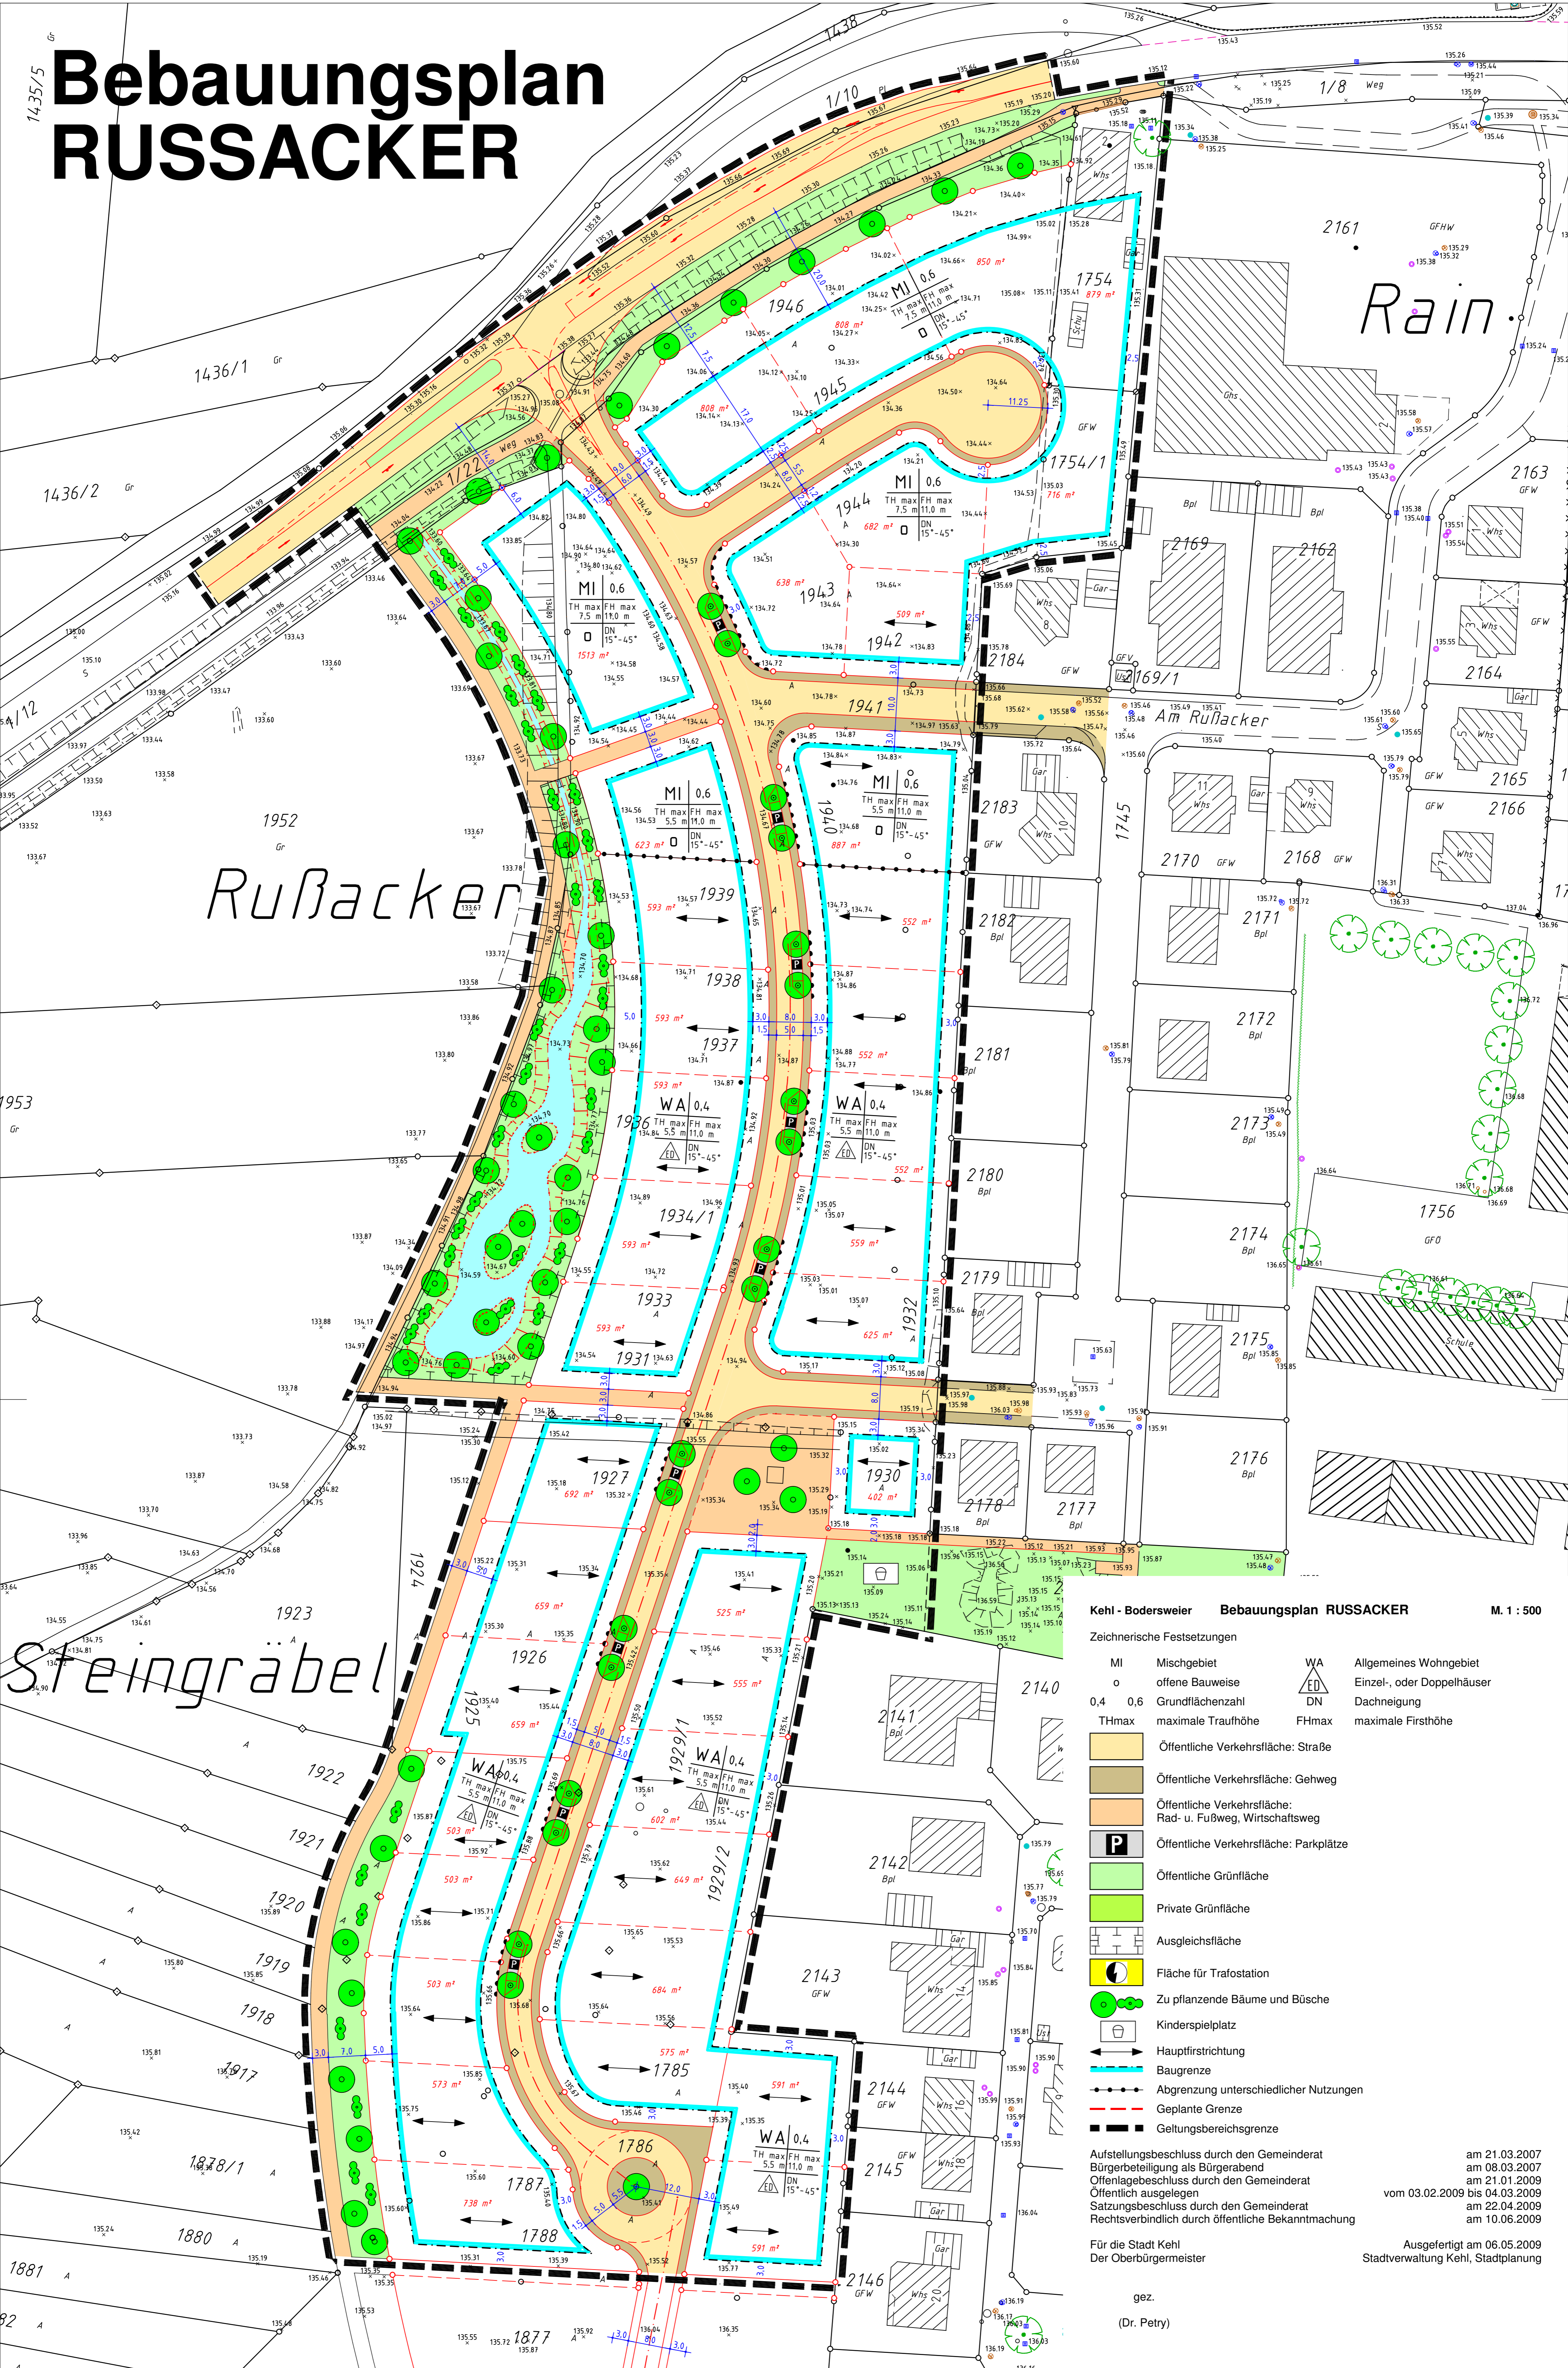

Rußacker

Rain

Steingrabel

Kehl - Bodersweier **Bebauungsplan RUSSACKER** M 1 : 500

- Zeichnerische Festsetzungen**
- MI Mischgebiet
 - o offene Bauweise
 - 0,4 0,6 Grundflächenzahl
 - THmax maximale Traufhöhe
 - WA Allgemeines Wohngebiet
 - ED Einzel-, oder Doppelhäuser
 - DN Dachneigung
 - FHmax maximale Firsthöhe
 - Öffentliche Verkehrsfläche: Straße
 - Öffentliche Verkehrsfläche: Gehweg
 - Öffentliche Verkehrsfläche: Rad- u. Fußweg, Wirtschaftsweg
 - P Öffentliche Verkehrsfläche: Parkplätze
 - Öffentliche Grünfläche
 - Private Grünfläche
 - Ausgleichsfläche
 - Fläche für Trafostation
 - Zu pflanzende Bäume und Büsche
 - Kinderspielplatz
 - Hauptfirstrichtung
 - Baugrenze
 - Abgrenzung unterschiedlicher Nutzungen
 - Geplante Grenze
 - Geltungsbereichsgrenze

Aufstellungsbeschluss durch den Gemeinderat am 21.03.2007
 Bürgerbeteiligung als Bürgerabend am 08.03.2007
 Offenlagebeschluss durch den Gemeinderat am 21.01.2009
 Öffentlich auslegen vom 03.02.2009 bis 04.03.2009
 Satzungsbeschluss durch den Gemeinderat am 22.04.2009
 Rechtsverbindlich durch öffentliche Bekanntmachung am 10.06.2009

Für die Stadt Kehl
 Der Oberbürgermeister

gez. (Dr. Petry)

Ausgefertigt am 06.05.2009
 Stadtverwaltung Kehl, Stadtplanung