
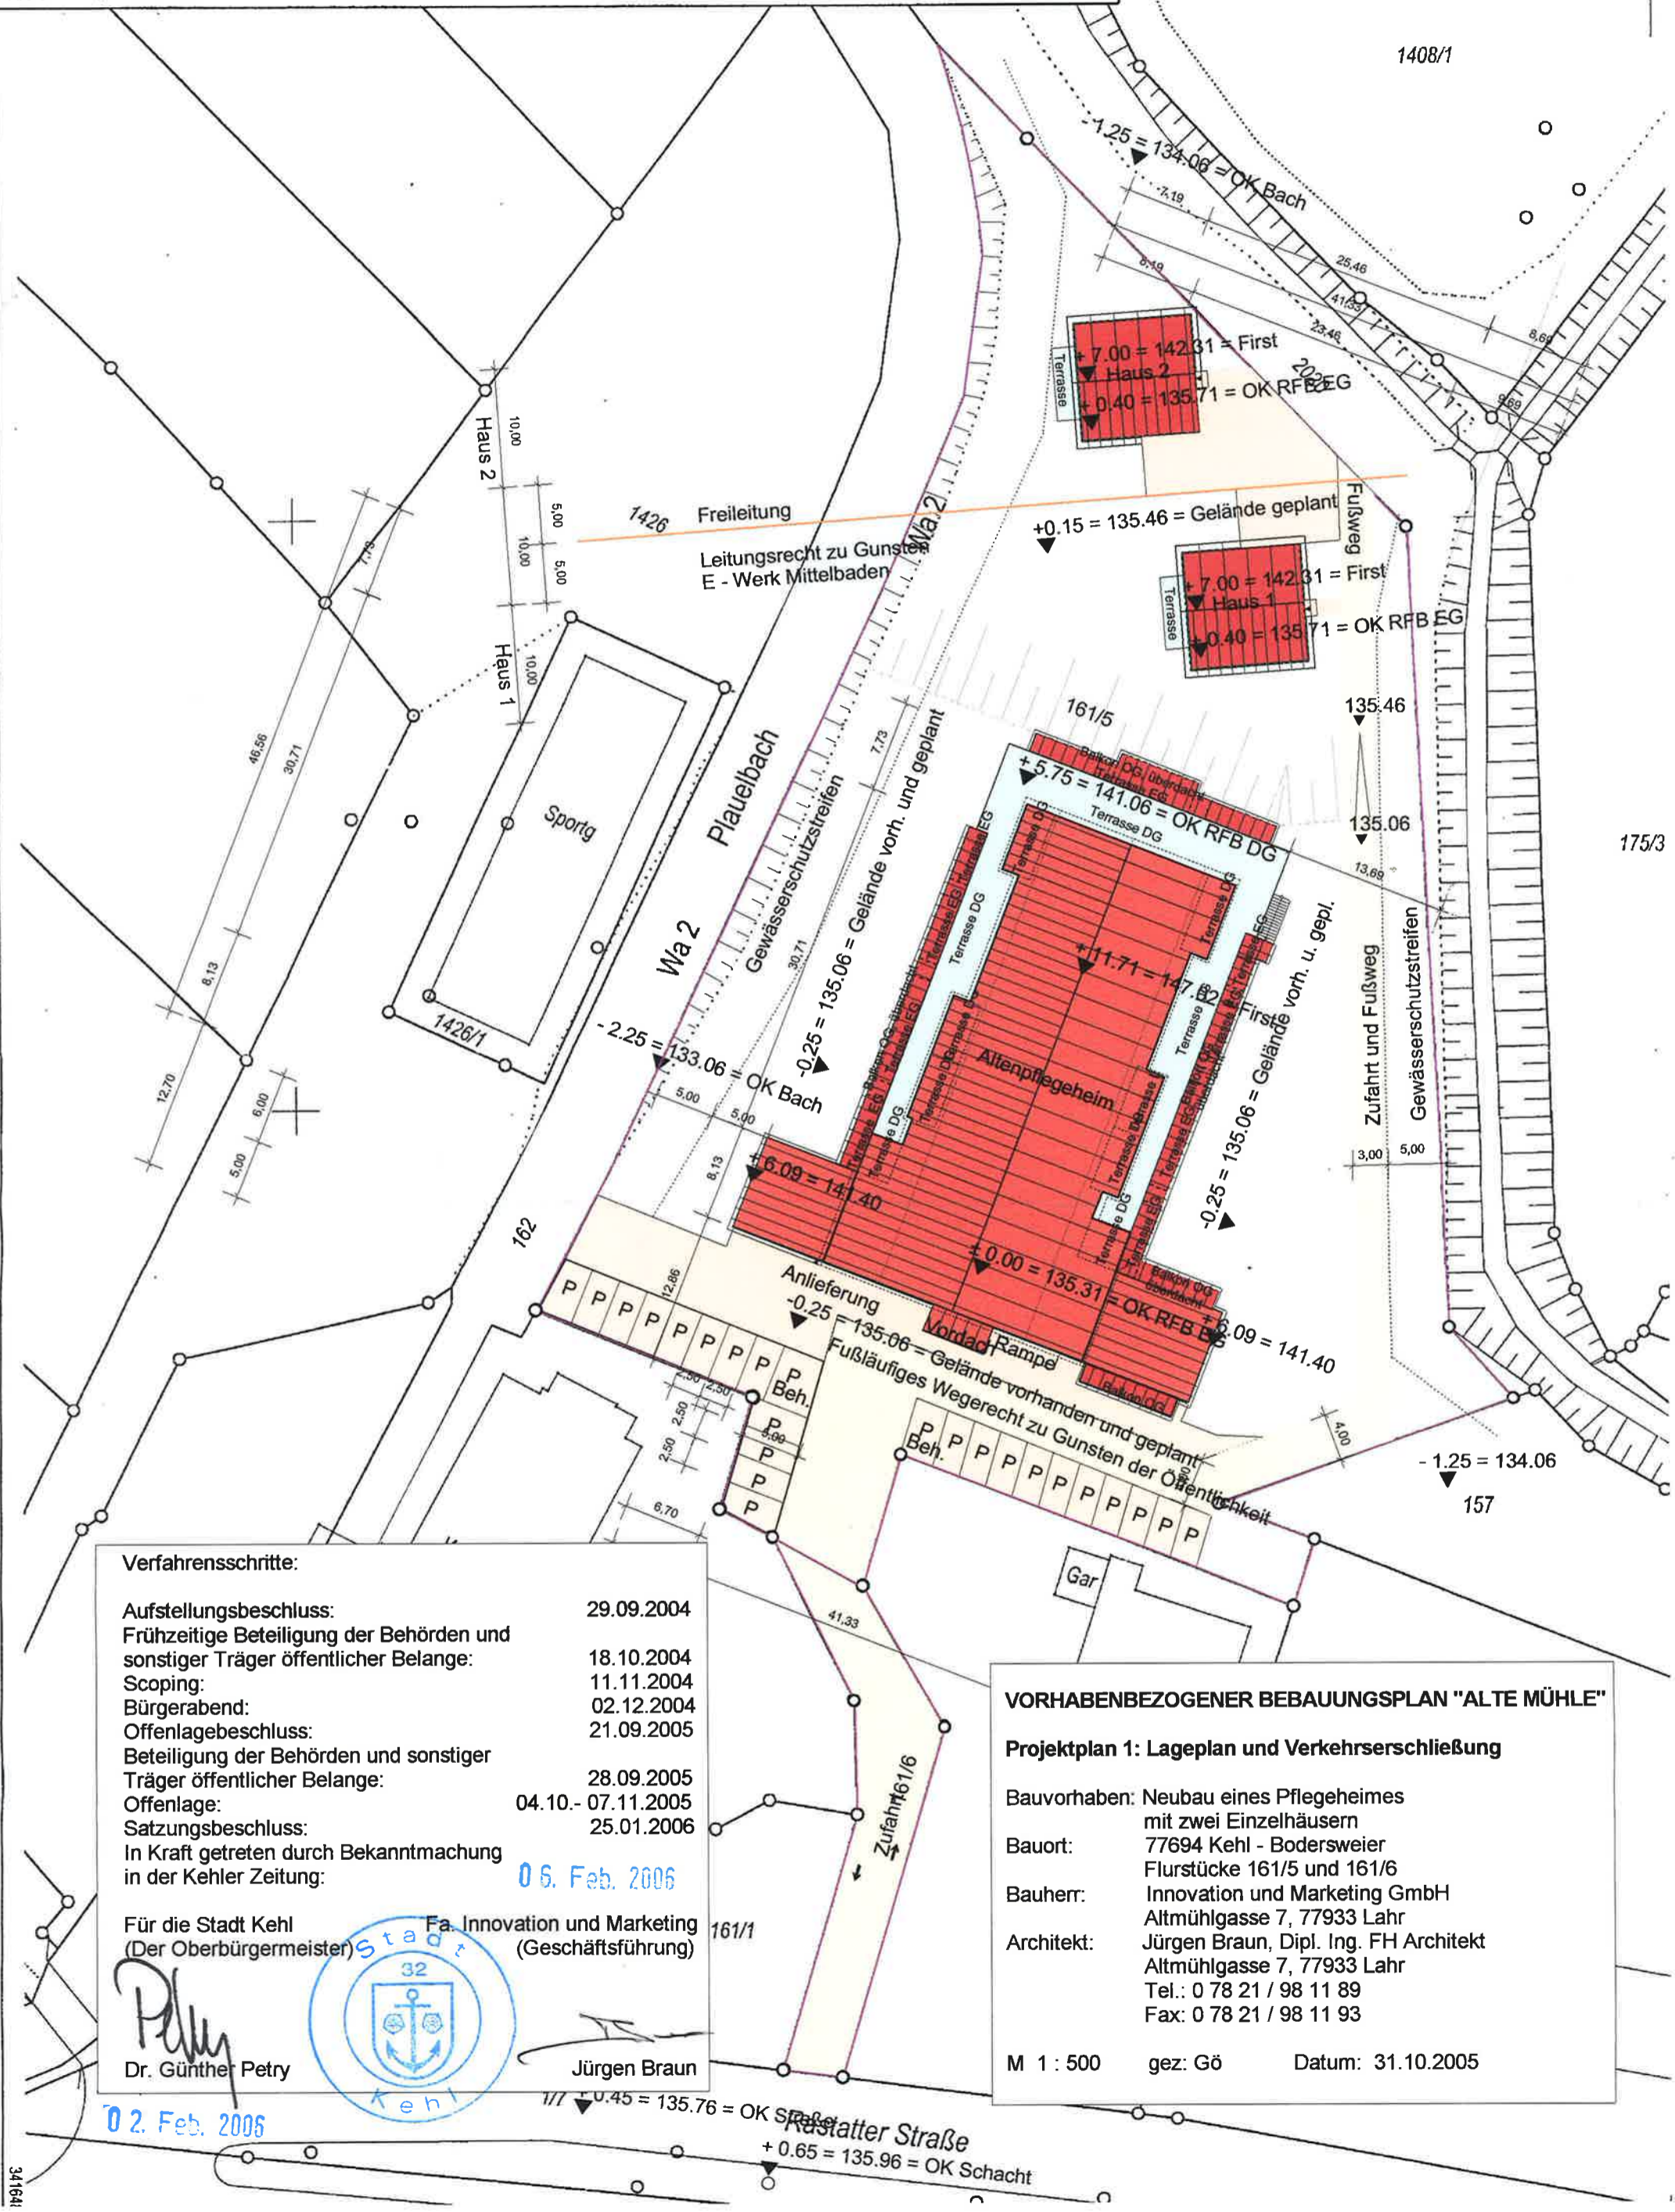


1408/1

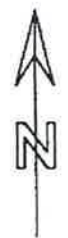

Verfahrensschritte:


Aufstellungsbeschluss:	29.09.2004
Frühzeitige Beteiligung der Behörden und sonstiger Träger öffentlicher Belange:	18.10.2004
Scoping:	11.11.2004
Bürgerabend:	02.12.2004
Offenlagebeschluss:	21.09.2005
Beteiligung der Behörden und sonstiger Träger öffentlicher Belange:	28.09.2005
Offenlage:	04.10.- 07.11.2005
Satzungsbeschluss:	25.01.2006
In Kraft getreten durch Bekanntmachung in der Kehler Zeitung:	06. Feb. 2006

Für die Stadt Kehl
(Der Oberbürgermeister)

Fa. Innovation und Marketing
(Geschäftsführung)

Dr. Günther Petry

Jürgen Braun

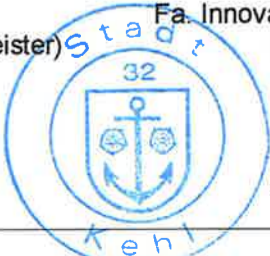

VORHABENBEZOGENER BEBAUUNGSPLAN "ALTE MÜHLE"

Projektplan 1: Lageplan und Verkehrserschließung

Bauvorhaben: Neubau eines Pflegeheimes mit zwei Einzelhäusern
 Bauort: 77694 Kehl - Bodersweier Flurstücke 161/5 und 161/6
 Bauherr: Innovation und Marketing GmbH
 Altmühlgasse 7, 77933 Lahr
 Architekt: Jürgen Braun, Dipl. Ing. FH Architekt
 Altmühlgasse 7, 77933 Lahr
 Tel.: 0 78 21 / 98 11 89
 Fax: 0 78 21 / 98 11 93

M 1 : 500 gez: Gö Datum: 31.10.2005

02. Feb. 2006

Rastatter Straße
+0.45 = 135.76 = OK Straße
+0.65 = 135.96 = OK Schacht