

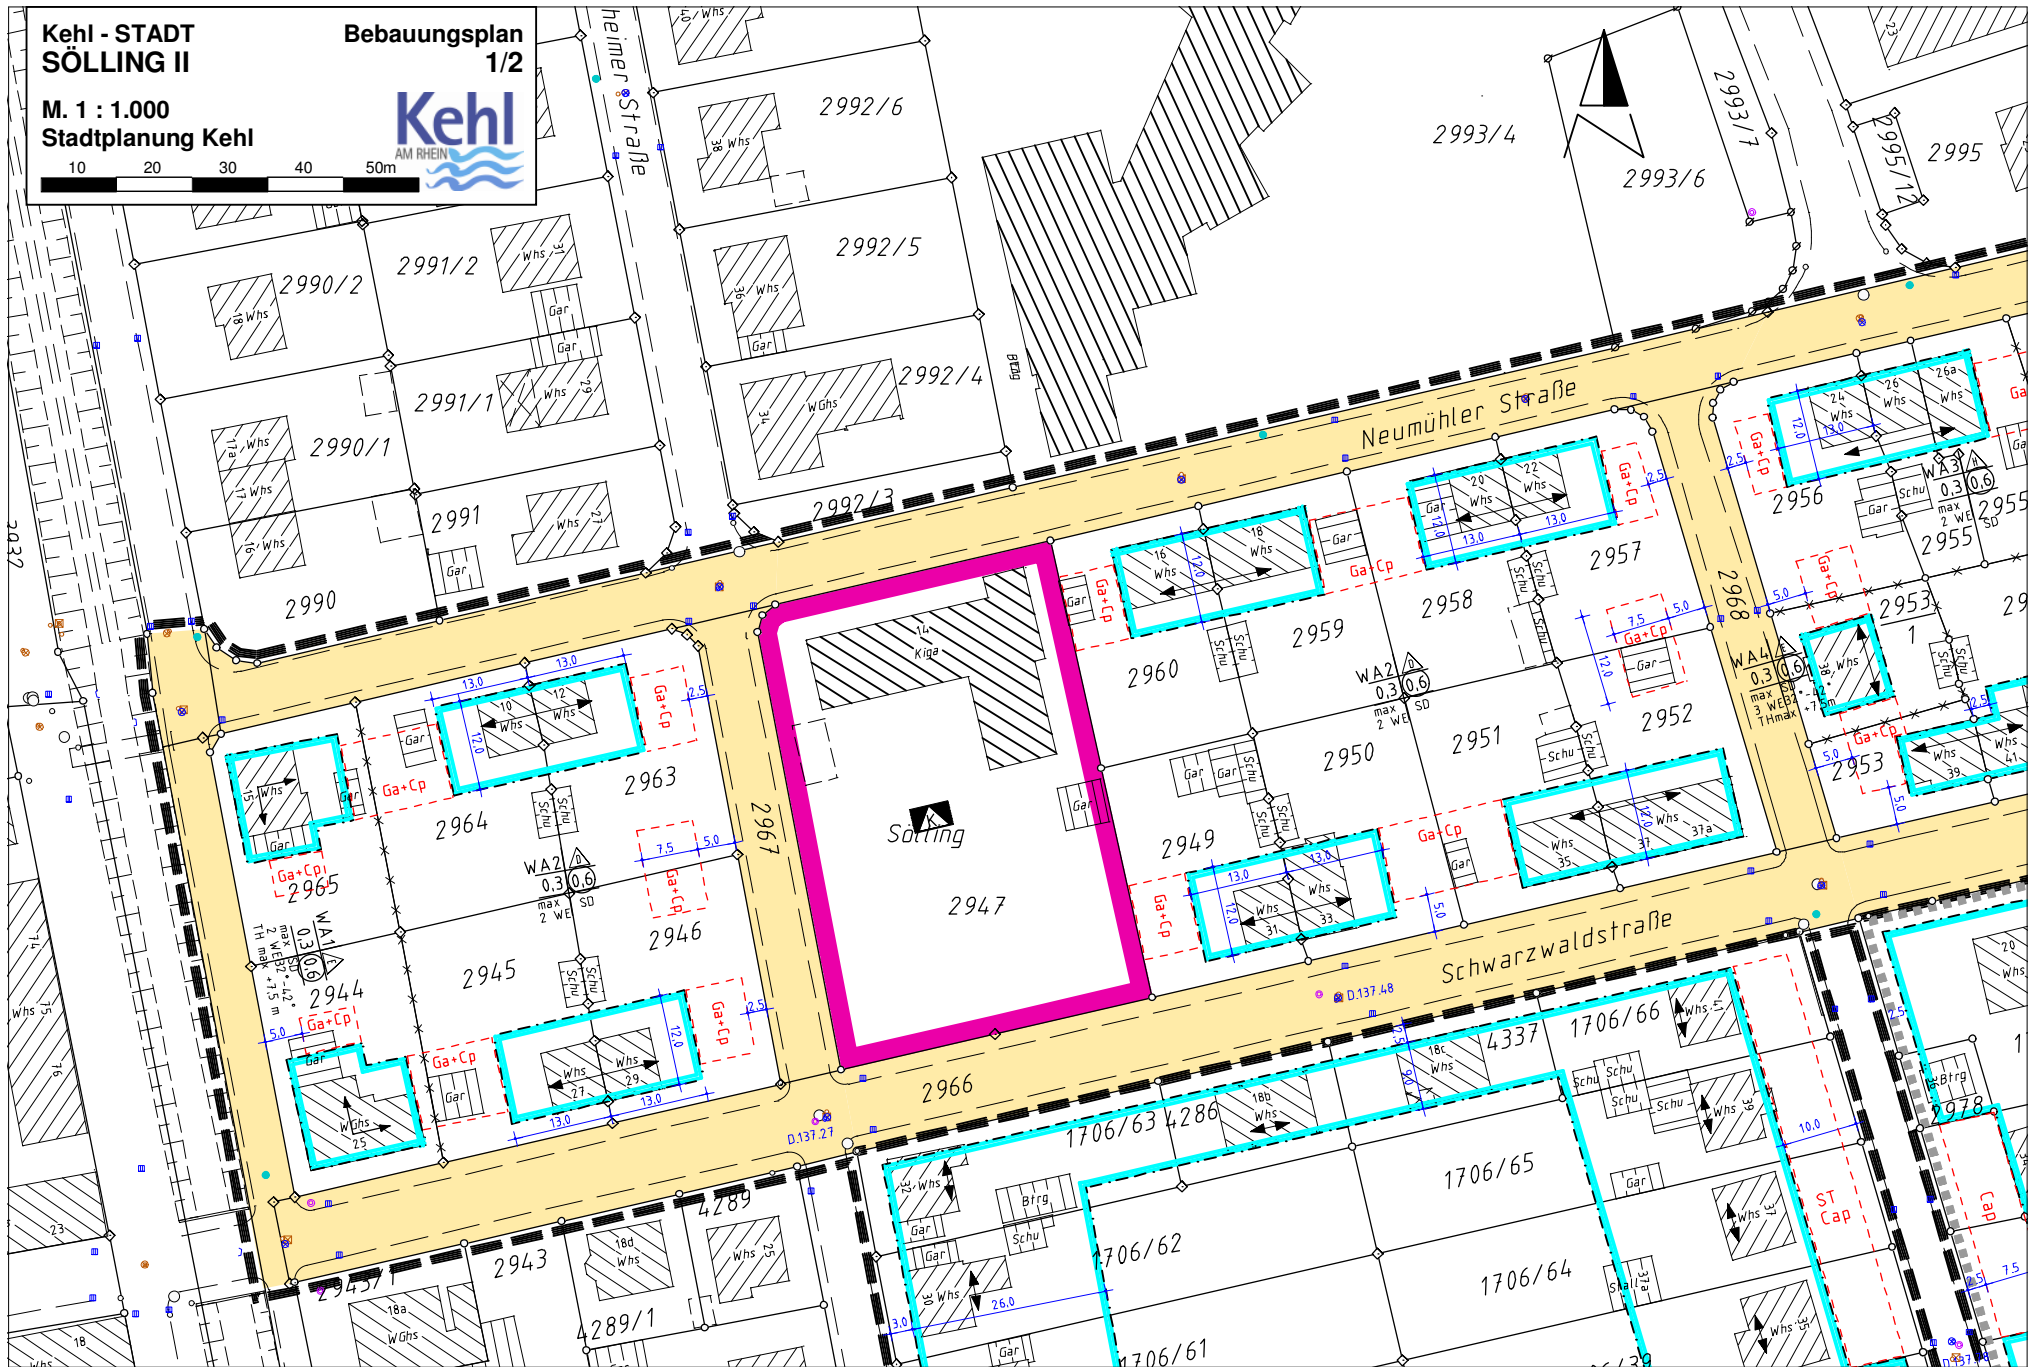


**Kehl - STADT  
SÖLLING II**

**Bebauungsplan  
1/2**

**M. 1 : 1.000  
Stadtplanung Kehl**

 

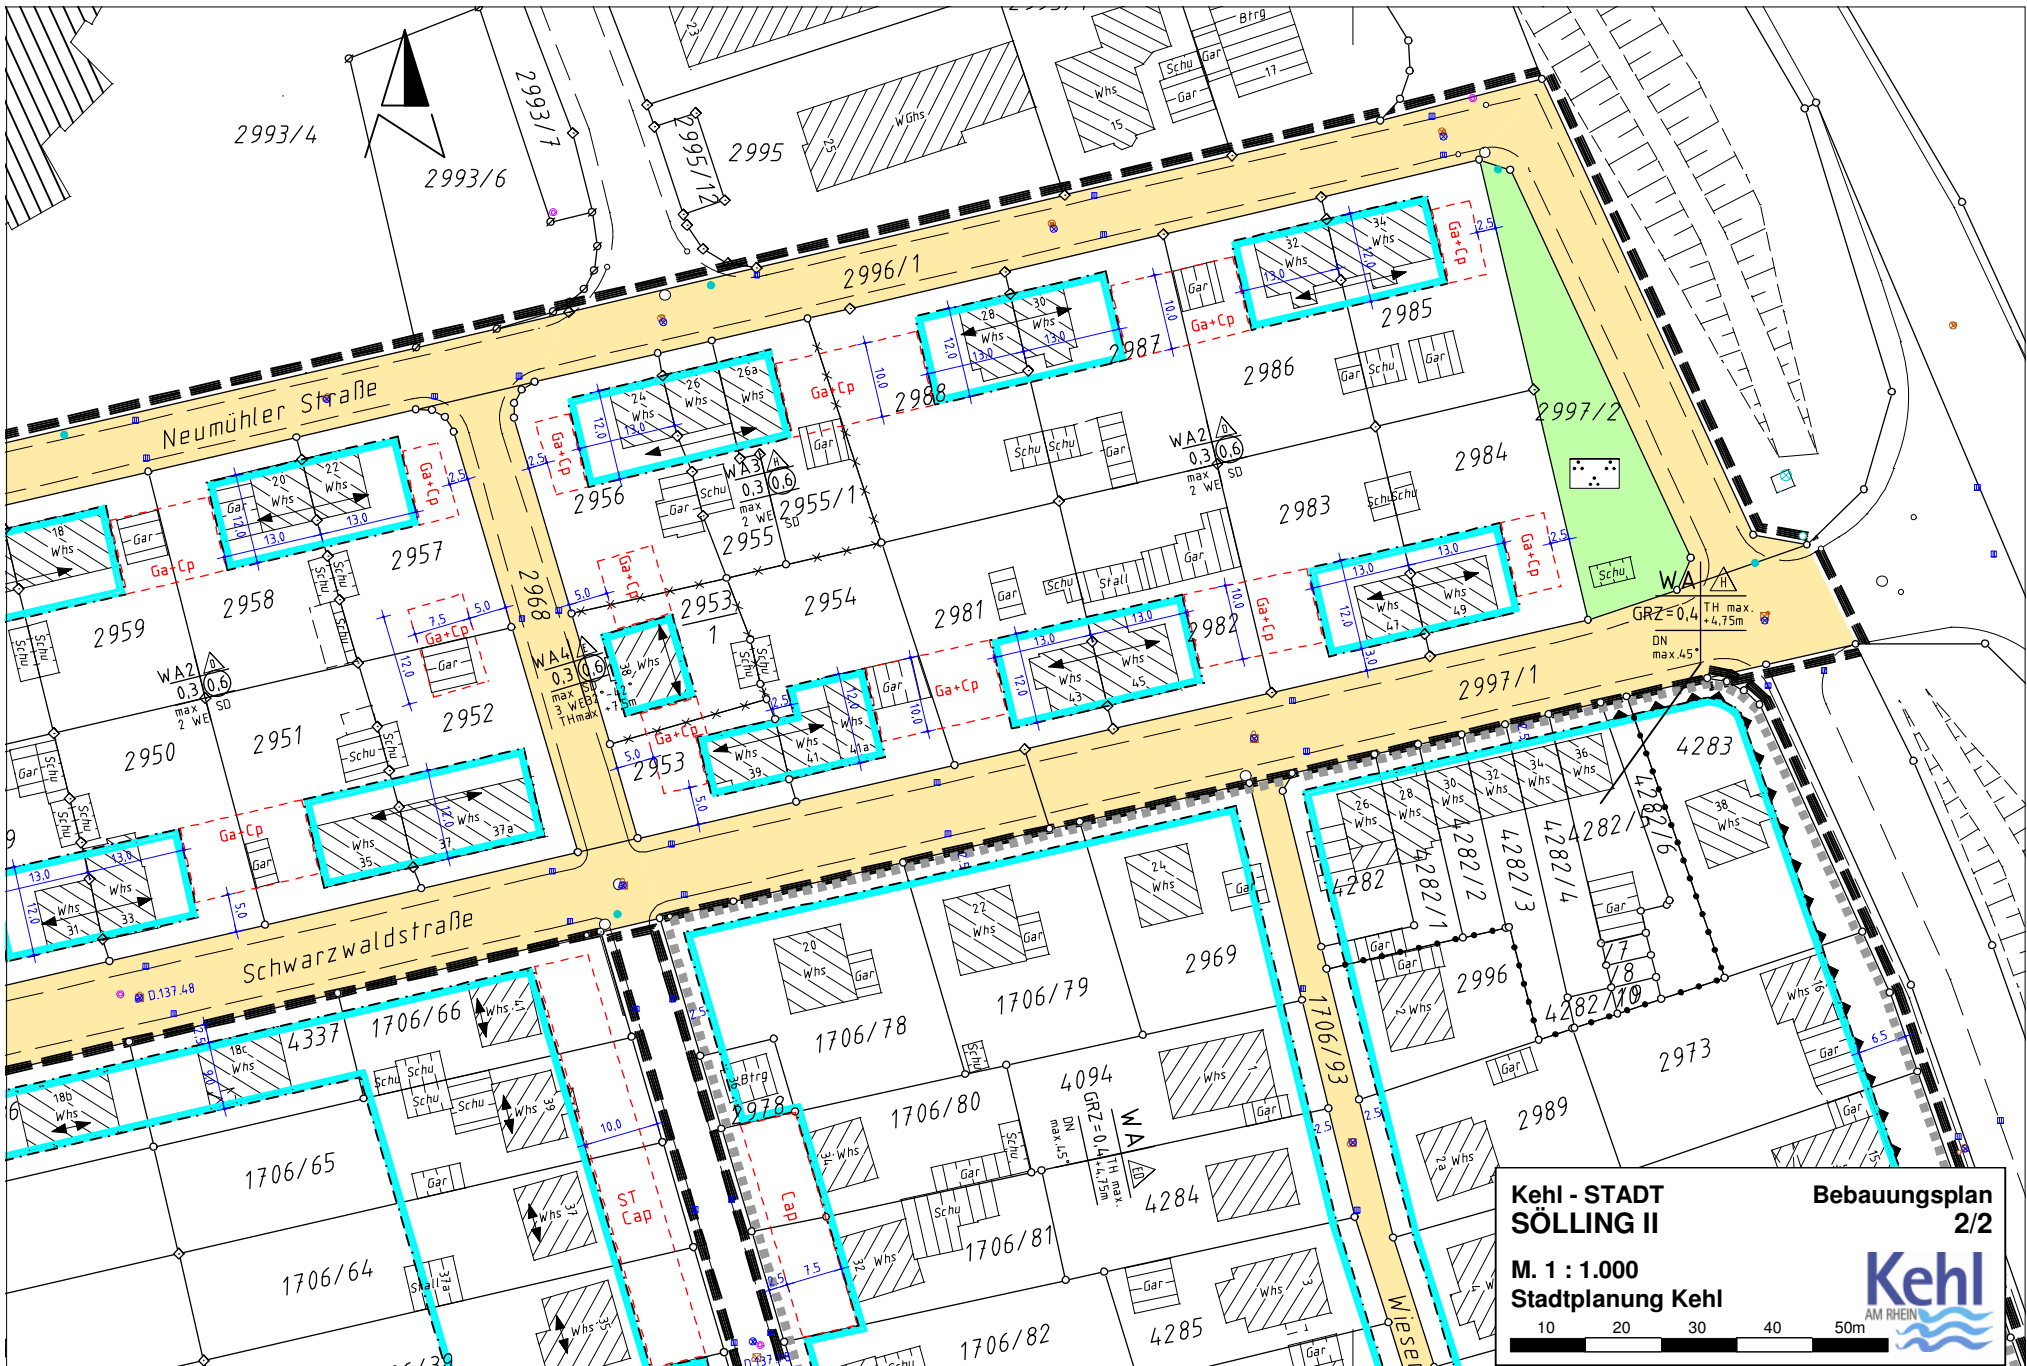

**Kehl - STADT SÖLLING II**  
**Bebauungsplan 2/2**  
**M. 1 : 1.000**  
**Stadtplanung Kehl**

**Kehl**  
 AM RHEIN

10 20 30 40 50m